


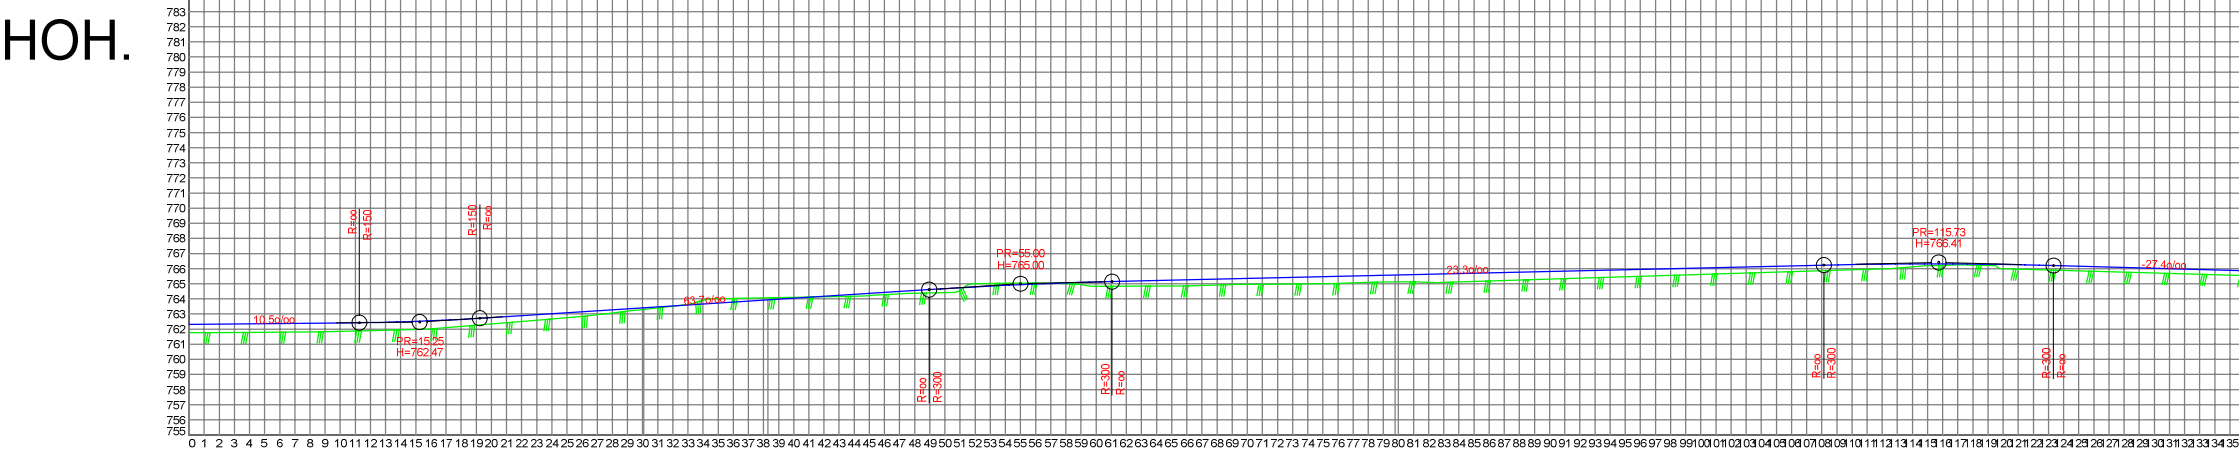

PROFIL NR.	0.00	30.08	38.30	79.79
HOR. KURV.			R=45.00	
BREDDEUTV.				
TVERRRFALL (1%=2mm)				
— H.kj.b.k.				
--- V.kj.b.k.				
PROFIL H.	761.79	762.31	762.41	762.77
TERRENG H.	761.79	761.86	762.35	762.77
OVERBYGN.T.				

Plan
&ressurs

Landskapsarkitektur / arealplanlegging
Post/besøksadresse, Sentrum 11, 3630 Rødberg
Besøksadresse: Nymoens torg 11, 3611 Kongsberg
Mob: 45205513 / 94801504
epost: joar@planogressurs.no
www.planogressurs.no

TEGNET	JAH
KONTR.	NF
MÅL	1:500 (A3)
DATO	22.03.2019

REV.	ANT.	REVIDERING GJELDER	SIGN.	DATO
Detaljreguleringsplan Fausko skog Lengdeprofil veg B				
SAK NR.	TEGN.NR.	REV.		
FA1755	01	A		