
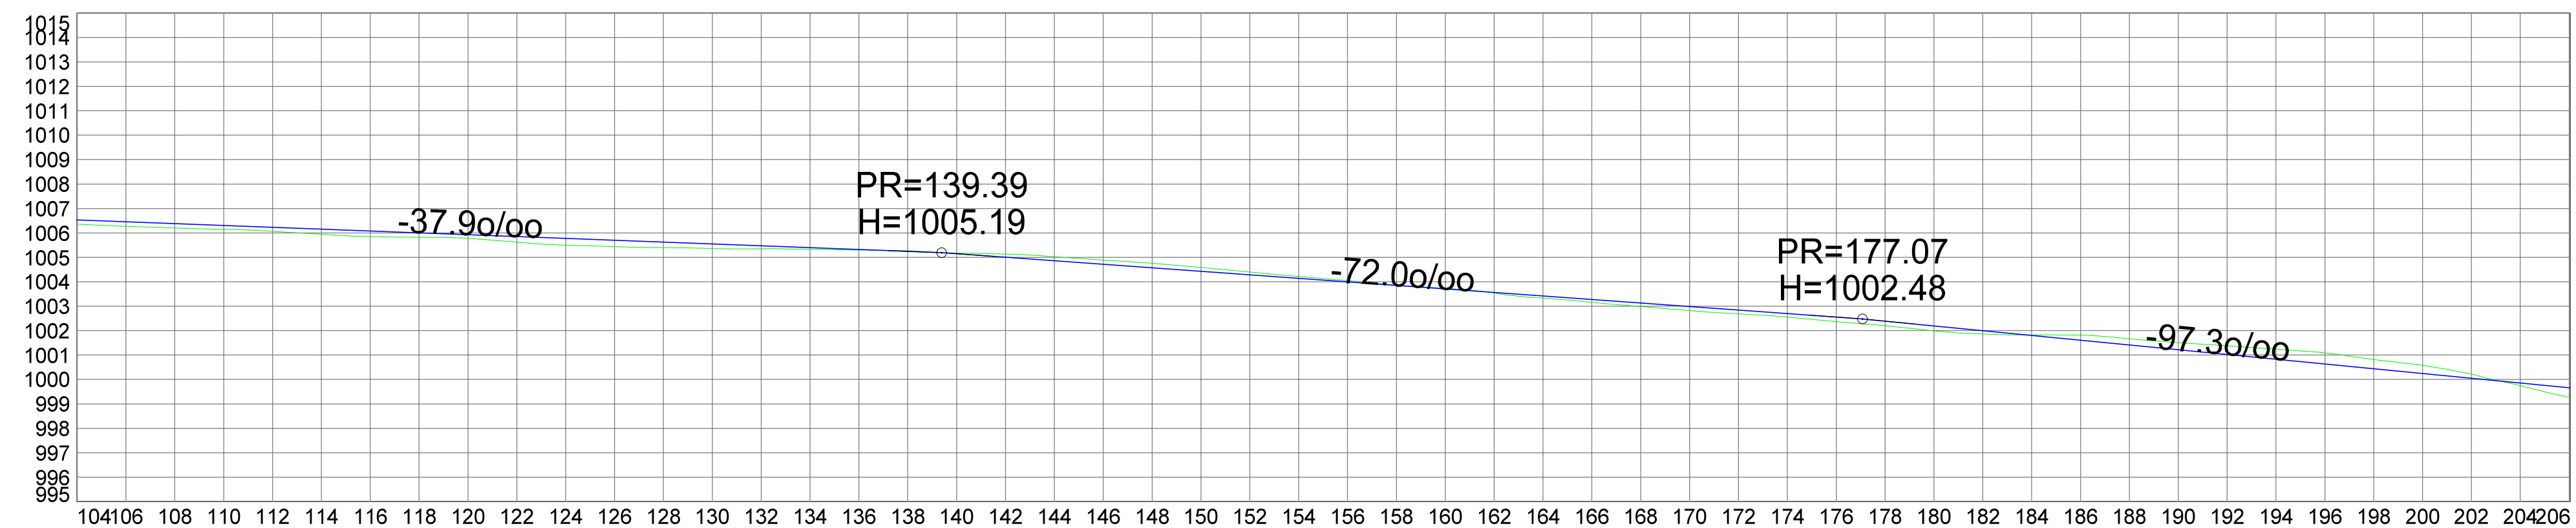


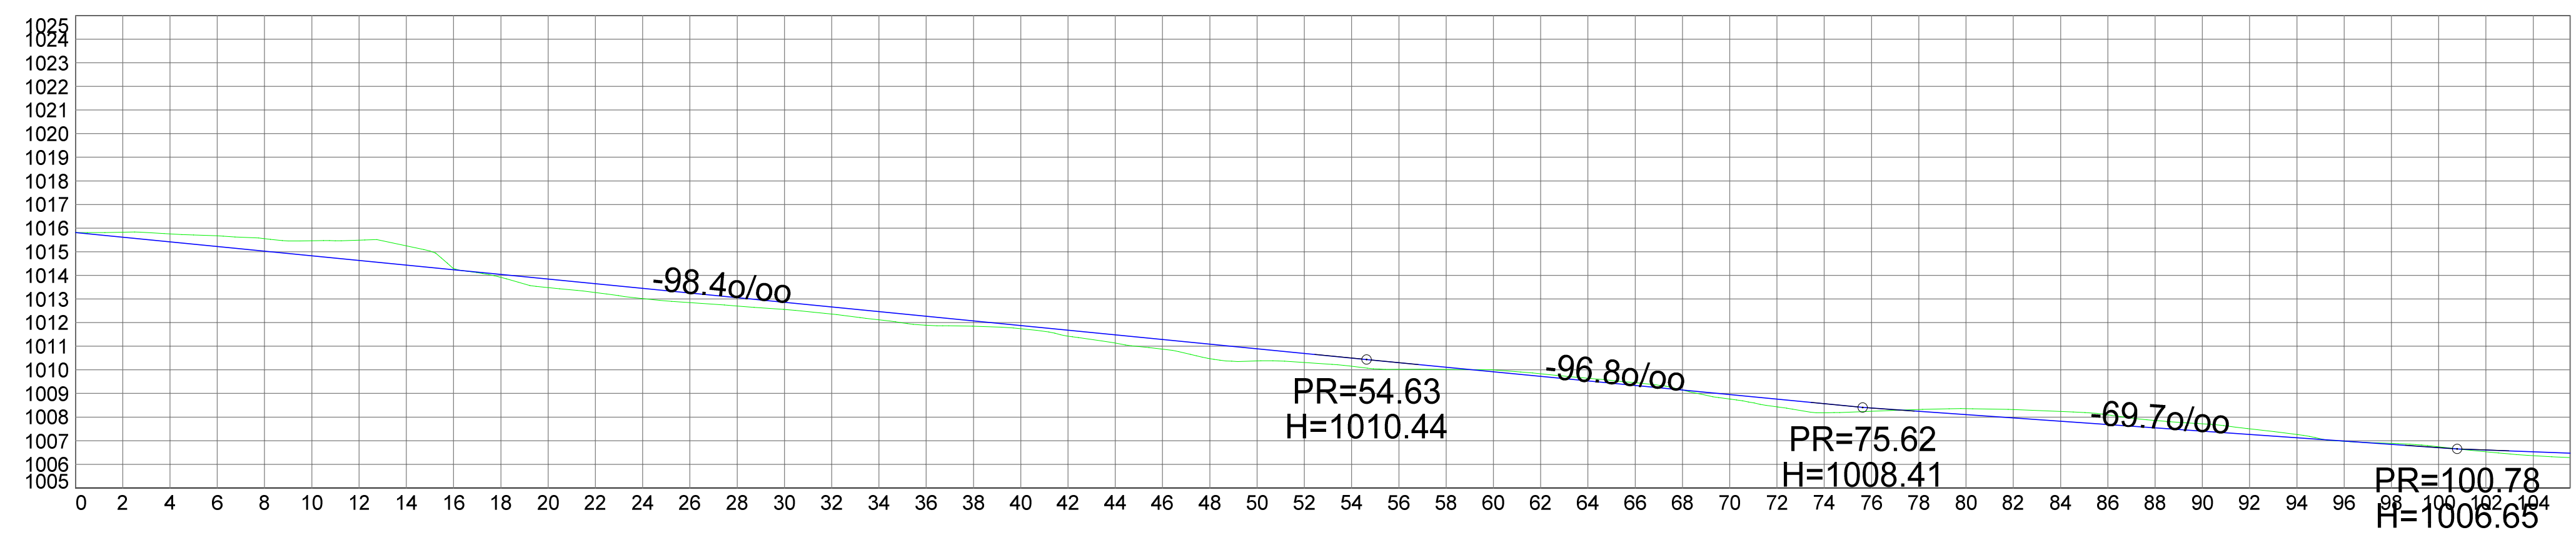

Dato REV. 13.04.2018	Konstr./tegnet JAH	Godkjent NF	Målestokk 1:200 (A2) (vertikal / horisontal)	Erstatning for:	Erstattet av:
Vegprofil 5 Reguleringsplan Gvonnestulen					
Henvisning:		Beregning:			