


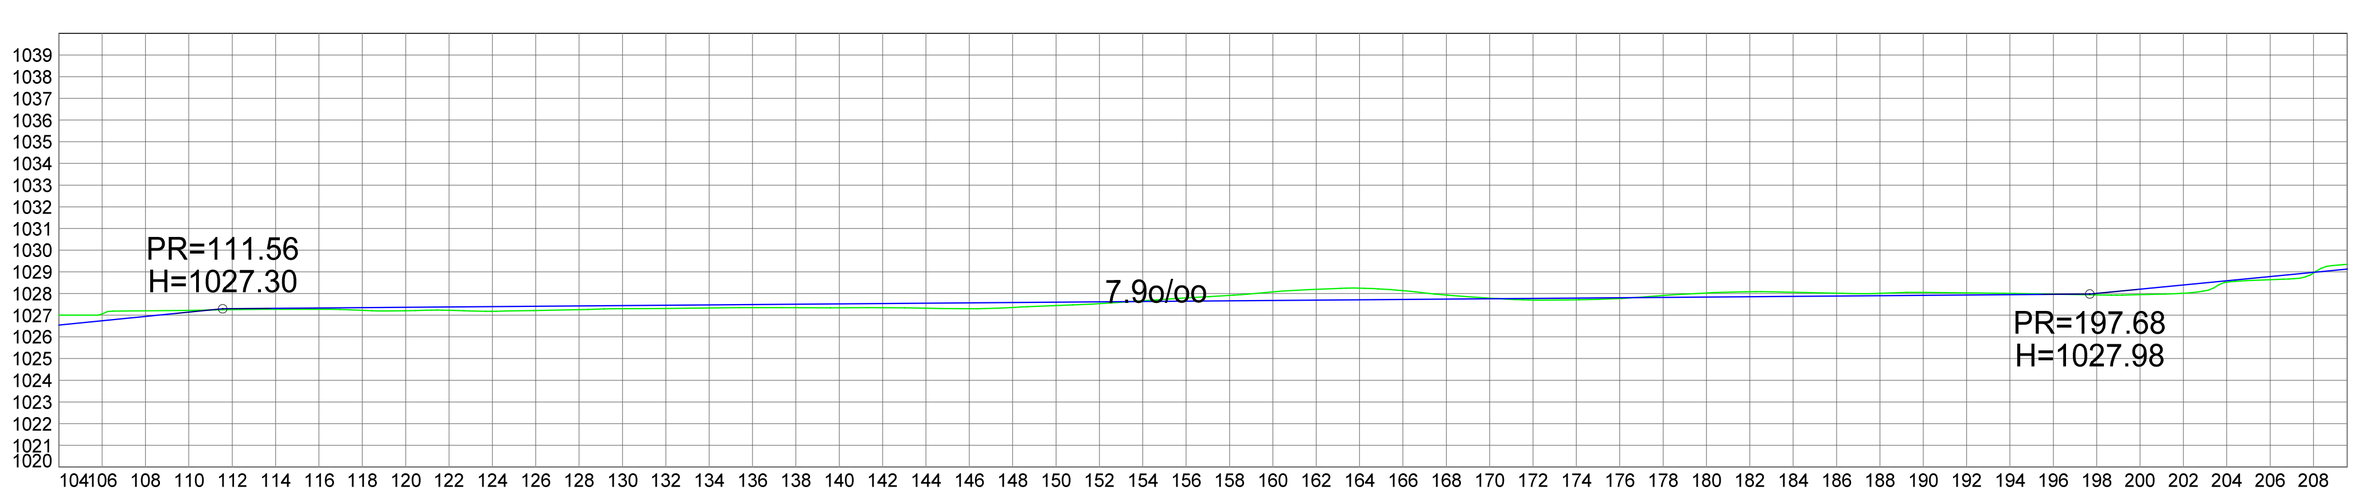

Vegprofil 4 er en eksisterende veg. Vertikalkurvatur (blå strek) viser gjennomsnittlig stigning.

Dato	Konstr./tegnet	Godkjent	Målestokk	
REV. 26.02.2018	JAH	NF	1:200 (A2) (vertikal / horisontal)	

Vegprofil 4A

Reguleringsplan Gvonnestulen

Erstatning for:	Erstattet av:

Henvisning:

Beregning:

Plan & ressurs