


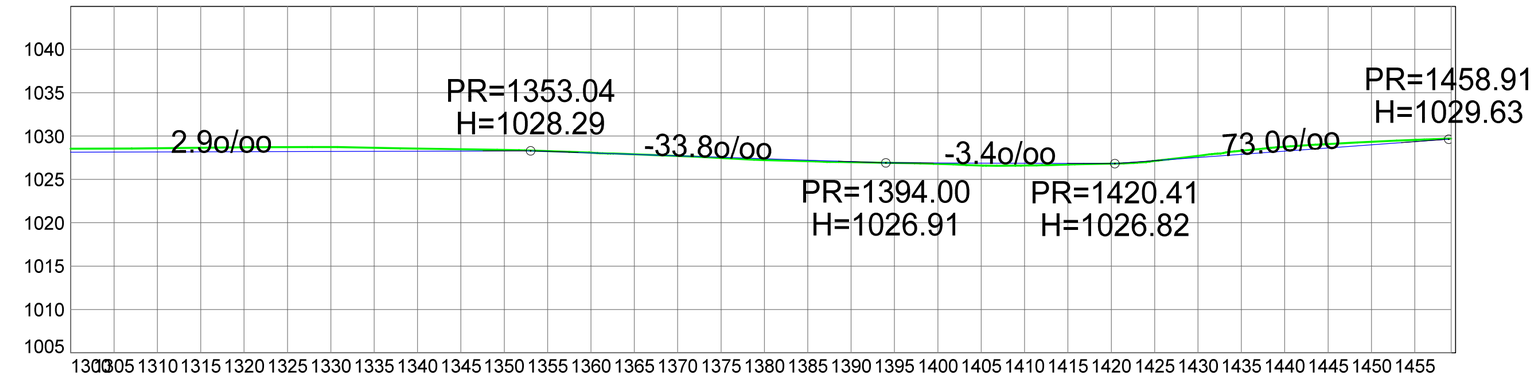

Vegprofil 1 er en eksisterende veg. Vertikalkurvatur (blå strek) viser gjennomsnittlig stigning.

Dato	Konstr./tegnet	Godkjent	Målestokk	
22.01.2018	JAH	NF	1:500 (A2) (vertikal / horisontal)	

Vegprofil 1B

Reguleringsplan Gvonnestulen

Erstatning for:	Erstattet av:

Henvisning:

Beregning:

Plan &ressurs