


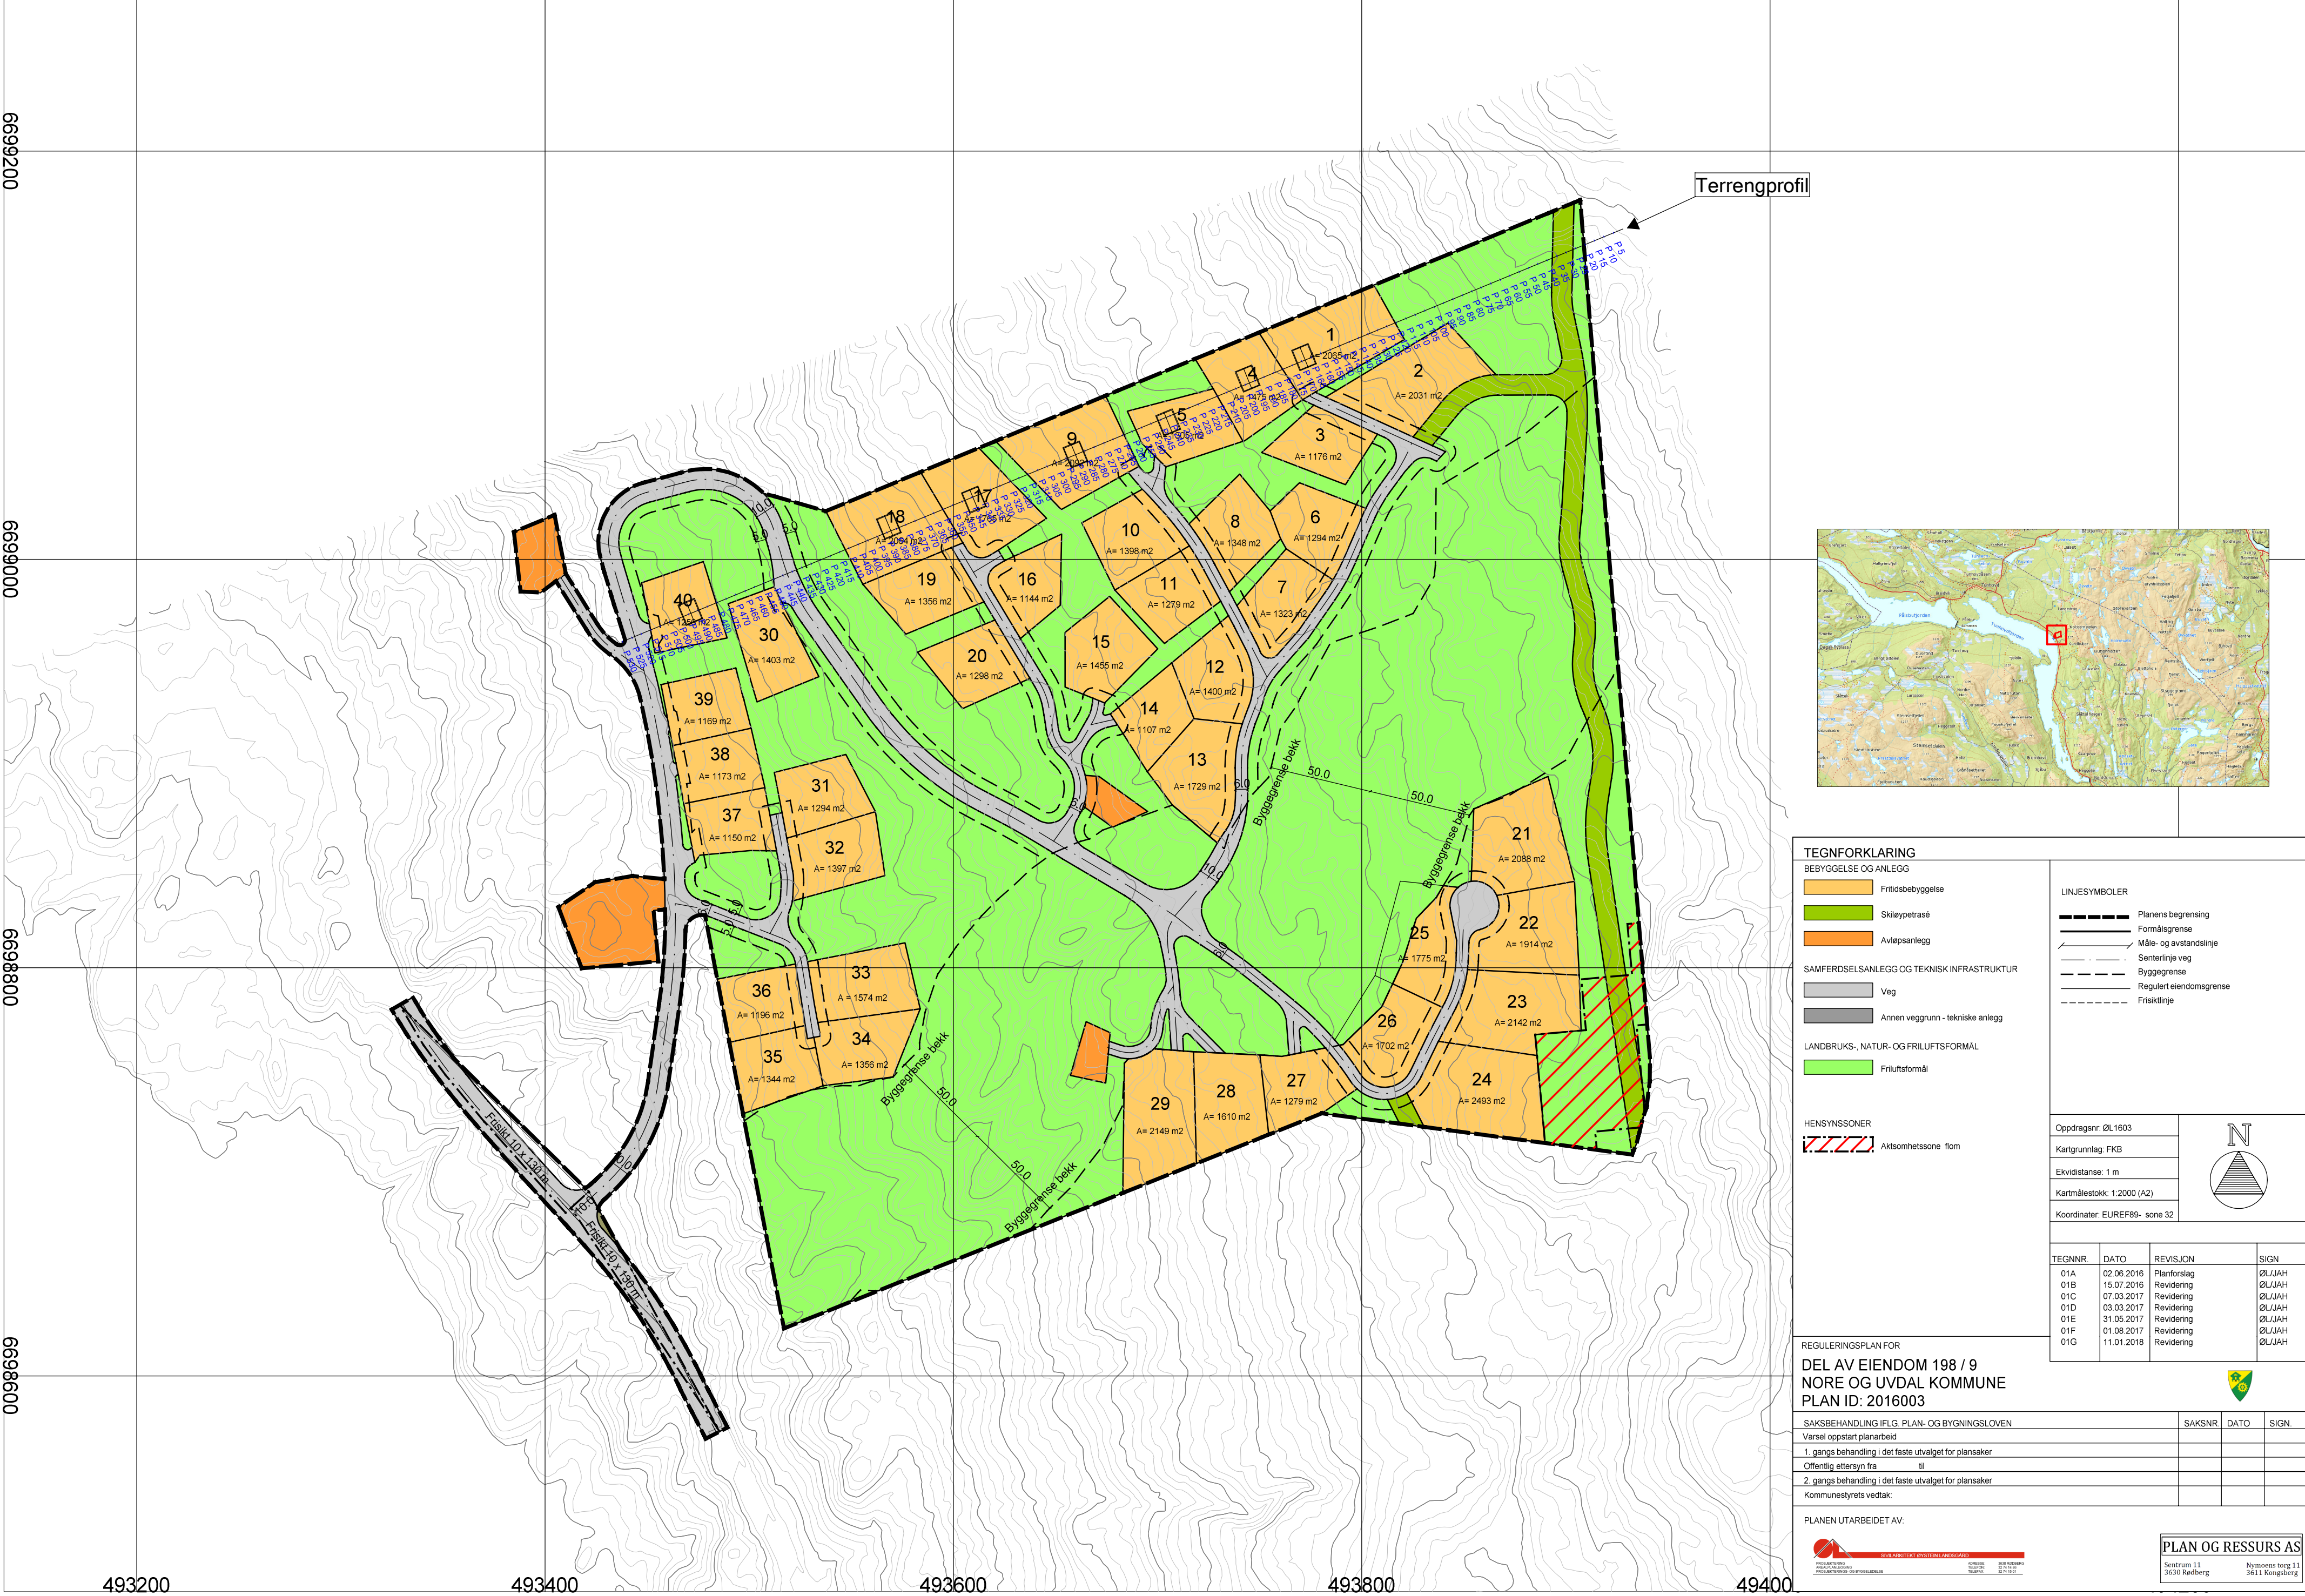

TEGNFORKLARING

BEBYGGELSE OG ANLEGG

- Fritidsbebyggelse
 - Skileyspetrasé
 - Avleipsanlegg
- SAMFERDSELSANLEGG OG TEKNISK INFRASTRUKTUR
- Veg
 - Annen vegggrunn - tekniske anlegg

- LANDBRUKS-, NATUR- OG FRILUFTSFØRMÅL
- Friluftsførmål

HENSYNSØNER

- Aktsomhetssone flom

LINJESYMBOLER

- Planens begrensning
- Formålsgrænse
- Måle- og avstandslinje
- Senterlinje veg
- Byggegrænse
- Regulert eiendomsgrense
- Friskiltlinje


Oppdragsnr: ØL1603

Kartgrunnlag: FKB

Ekvidistanse: 1 m

Kartmålestokk: 1:2000 (A2)

Koordinater: EUREF89- sone 32

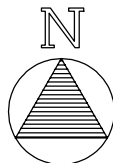

REGULERINGSPLAN FOR
DEL AV EIENDOM 198 / 9
NORE OG UVDAL KOMMUNE
PLAN ID: 2016003

SAKSBEHANDLING IFLG. PLAN- OG BYGNINGSLOVEN

Varsel oppstart planarbeid

1. gangs behandling i det faste utvalget for plansaker

Offentlig ettersyn fra

2. gangs behandling i det faste utvalget for plansaker

Kommunestyrets vedtak:

PLANEN UTARBEIDET AV:



PLAN OG RESSURS AS

Sentrum 11
3630 Rødberg

Nymmen berg 11
3611 Kongsberg