


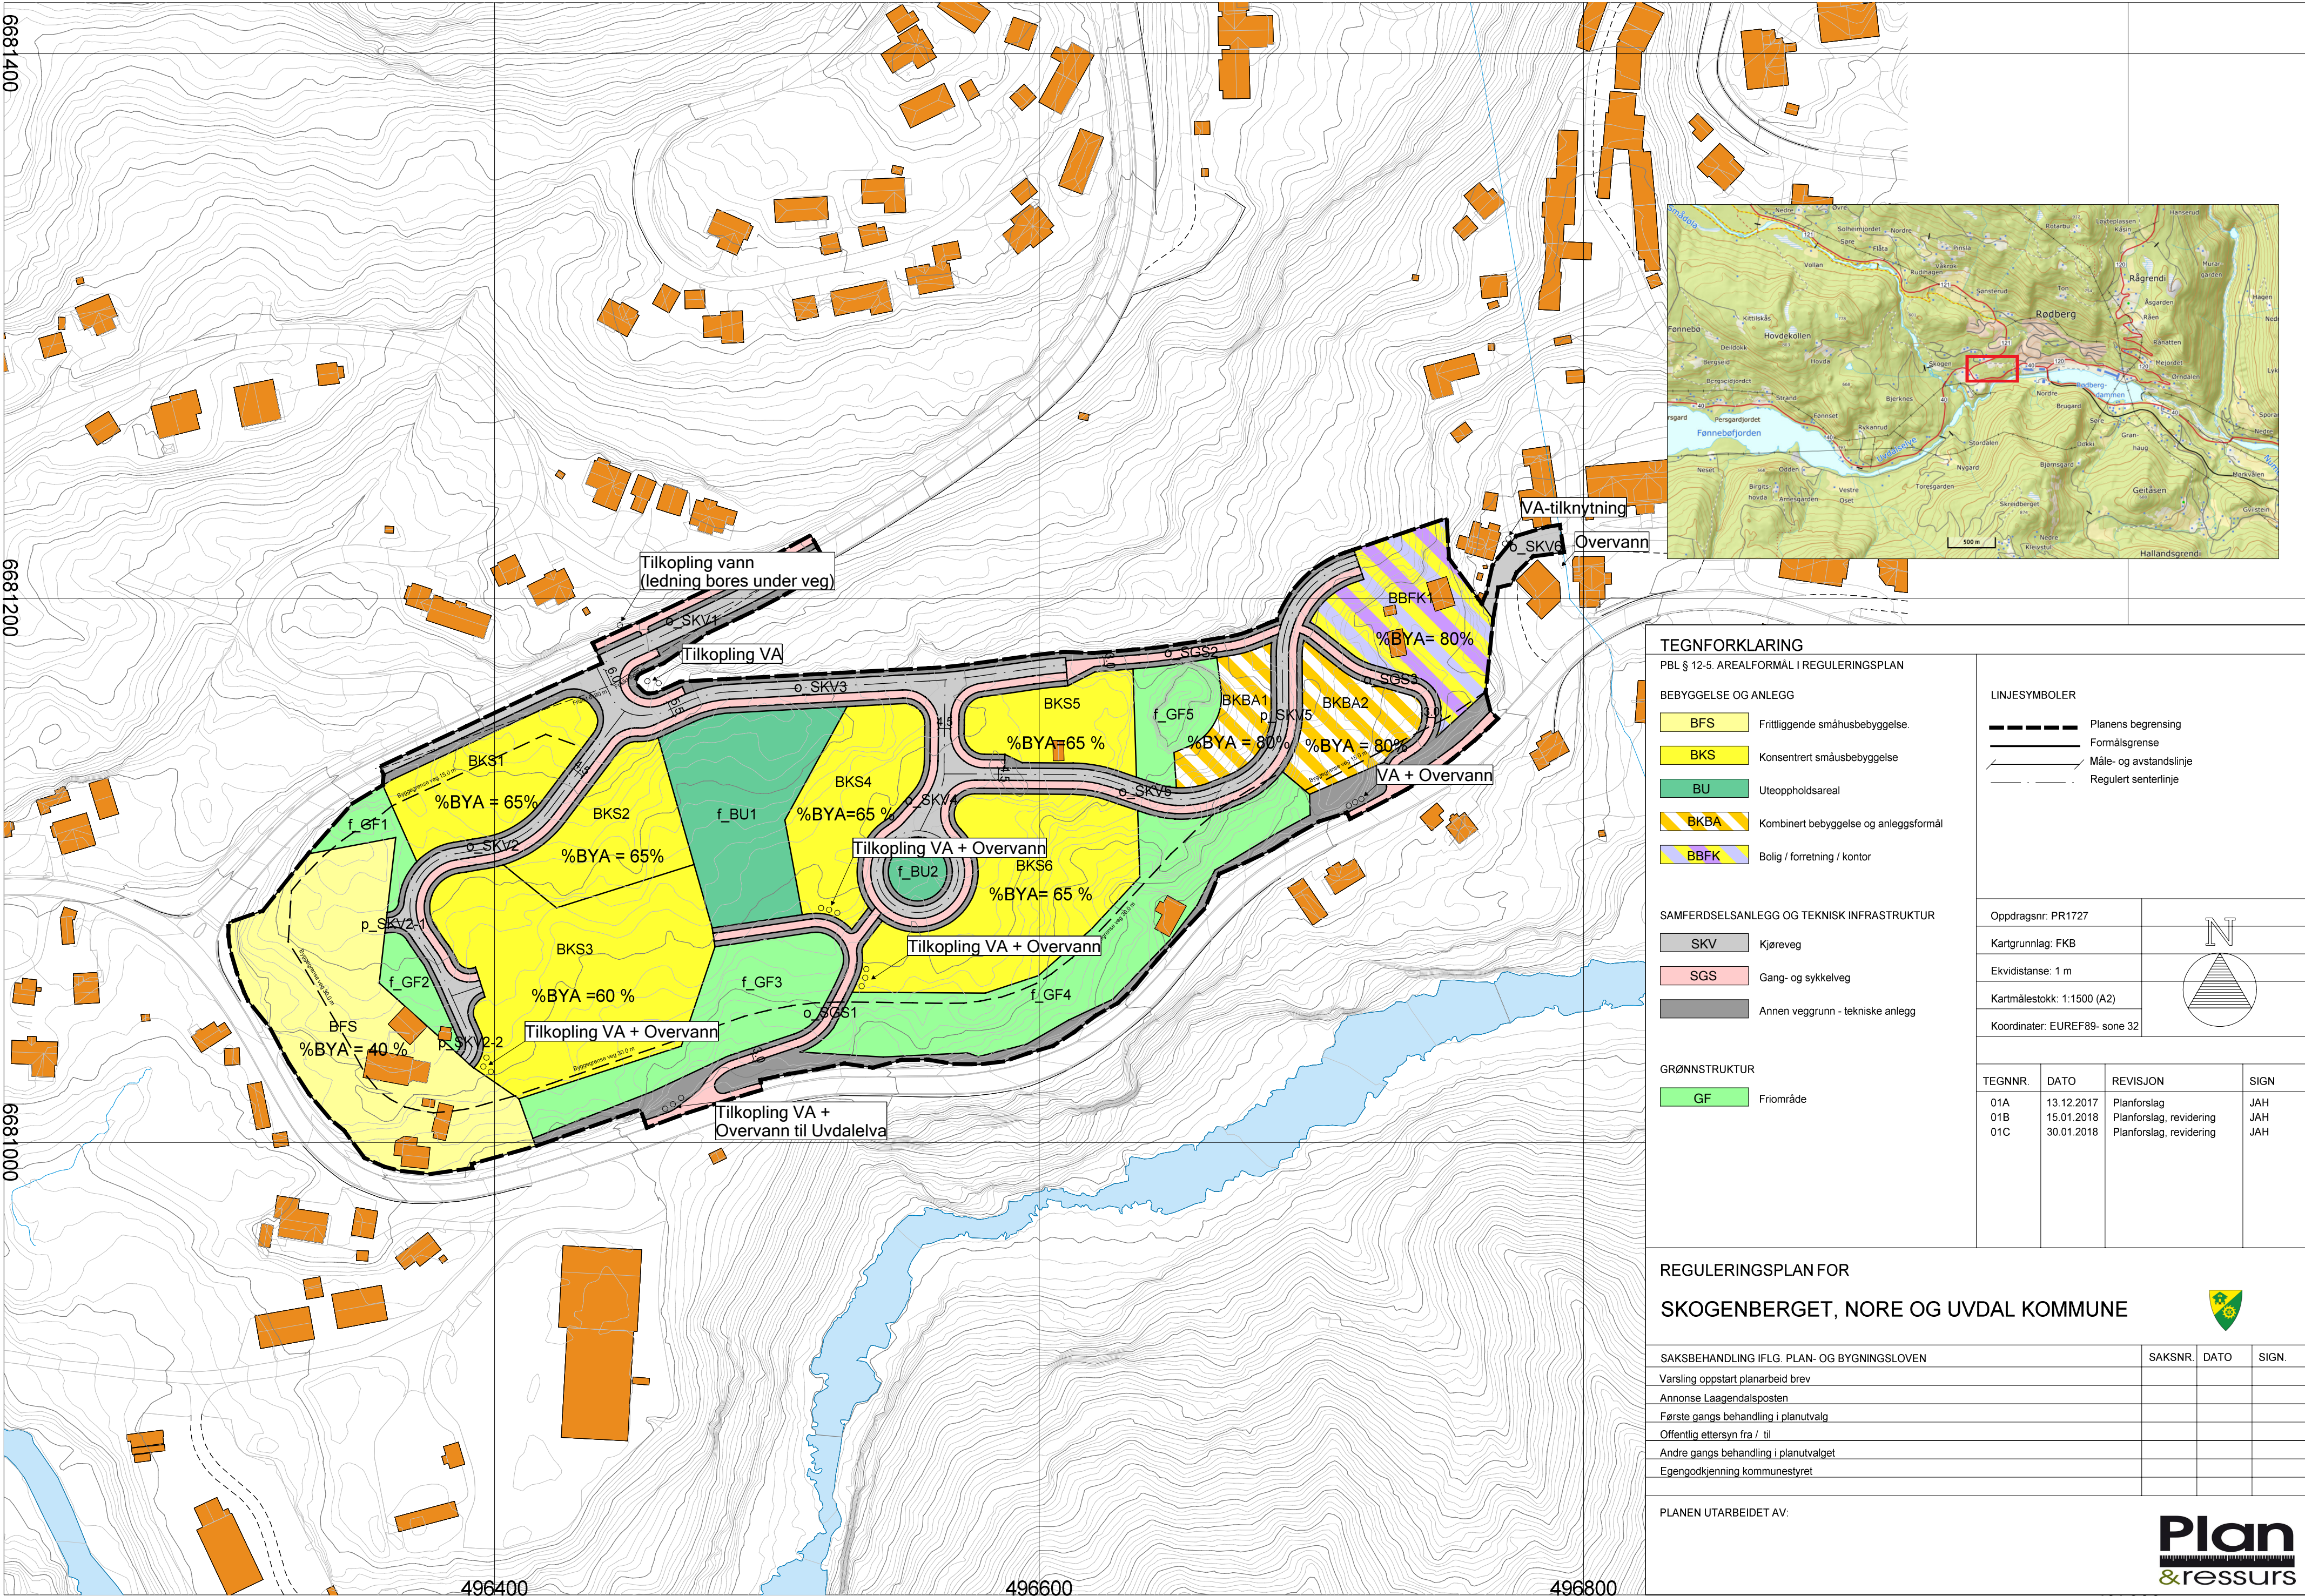

TEGNFORKLARING

PBL § 12-5. AREALFORMÅL I REGULERINGSPLAN

BEBYGGELSE OG ANLEGG

- BFS Frittliggende småhusbebyggelse.
- BKS Konsentrert småhusbebyggelse
- BU Uteoppholdsareal
- BKBA Kombinert bebyggelse og anleggsformål
- BBFK Bolig / forretning / kontor

SAMFERDSELSANLEGG OG TEKNISK INFRASTRUKTUR

- SKV Kjørveg
- SGS Gang- og sykkelveg
- Annen veggrunn - tekniske anlegg

GRØNNSTRUKTUR

- GF Friområde

LINJESYMBOLER

- Planens begrensning
- Formålsgrense
- Måle- og avstandslinje
- Regulert senterlinje


Oppdragsnr: PR1727

Kartgrunnlag: FKB

Ekvidistanse: 1 m

Kartmålestokk: 1:1500 (A2)

Koordinater: EUREF89- sone 32

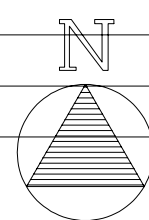

TEGNNR.	DATO	REVISJON	SIGN
01A	13.12.2017	Planforslag	JAH
01B	15.01.2018	Planforslag, revidering	JAH
01C	30.01.2018	Planforslag, revidering	JAH

REGULERINGSPLAN FOR
SKOGENBERGET, NORE OG UVDAL KOMMUNE



SAKSBEHANDLING IFLG. PLAN- OG BYGNINGSLOVEN	SAKSNR.	DATO	SIGN.
Varsling oppstart planarbeid brev			
Annonse Laagendalsposten			
Første gangs behandling i planutvalg			
Offentlig ettersyn fra / til			
Andre gangs behandling i planutvalget			
Egengodkjenning kommunestyret			

PLANEN UTARBEIDET AV:

