
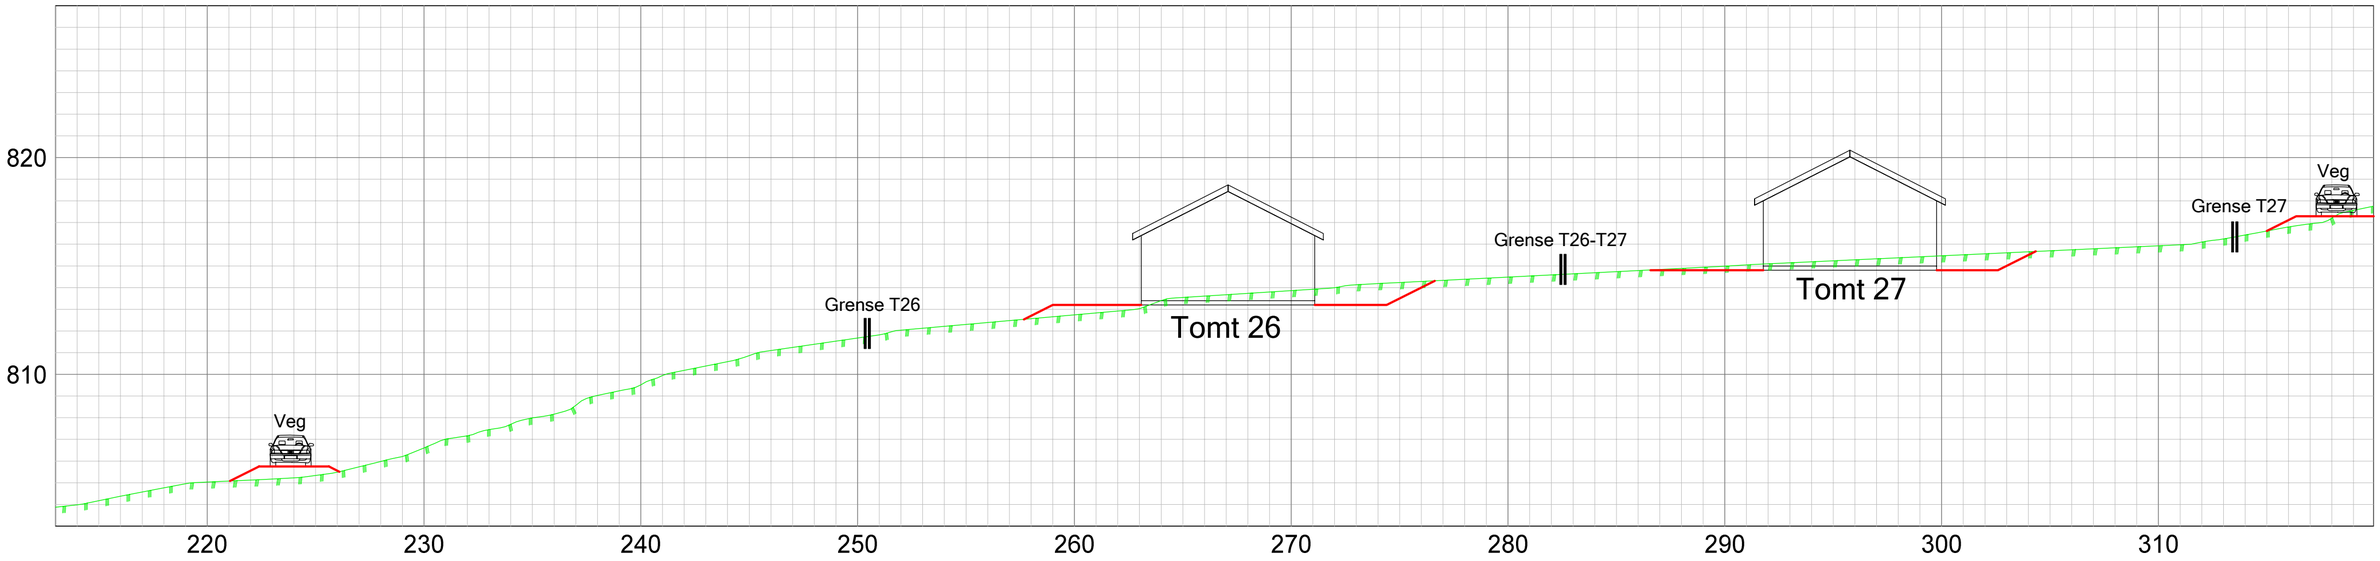


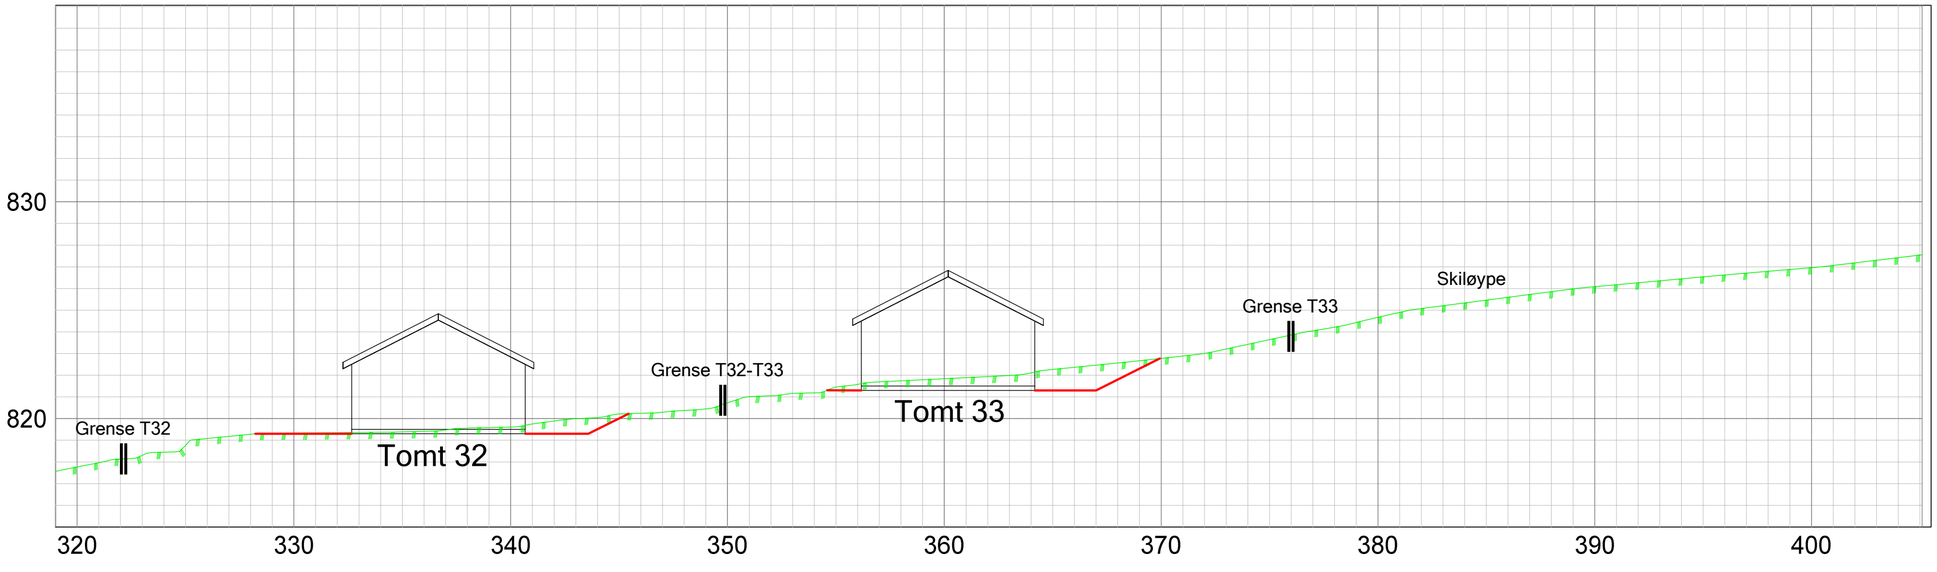

REV.	ANT.	REVIDERING GJELDER	SIGN.	DATO

SIVILARKITEKT (HYSTEIN LANDSGÅRD)
PROSJEKTERING
PROSJEKTSTYRING
PROSJEKTERINGS- OG BYGGELEDELSE
ADRESSE: 3630 RØDBERG
TELEFON: 32 74 14 01
TELEFAX: 32 74 15 01

Plan & ressurs

Landskapsarkitektur / arealplanlegging
Post/besøksadresse, Sentrum 11, 3630 Rødberg
Besøksadresse: Nymoens torg 11, 3611 Kongsberg
Mob: 45205513 / 94801504
epost: joar@planogressurs.no
www.planogressurs.no

TEGNET	JAH
KONTR.	ØL
MÅL	1:200 (A2)
DATO	12.11.2018

Lengdeprofiltegning 1B

Fjelltjernlia hytteområde, Nore og Uvdal kommune.

SAK NR.	TEGN.NR.	REV.
	01	A