


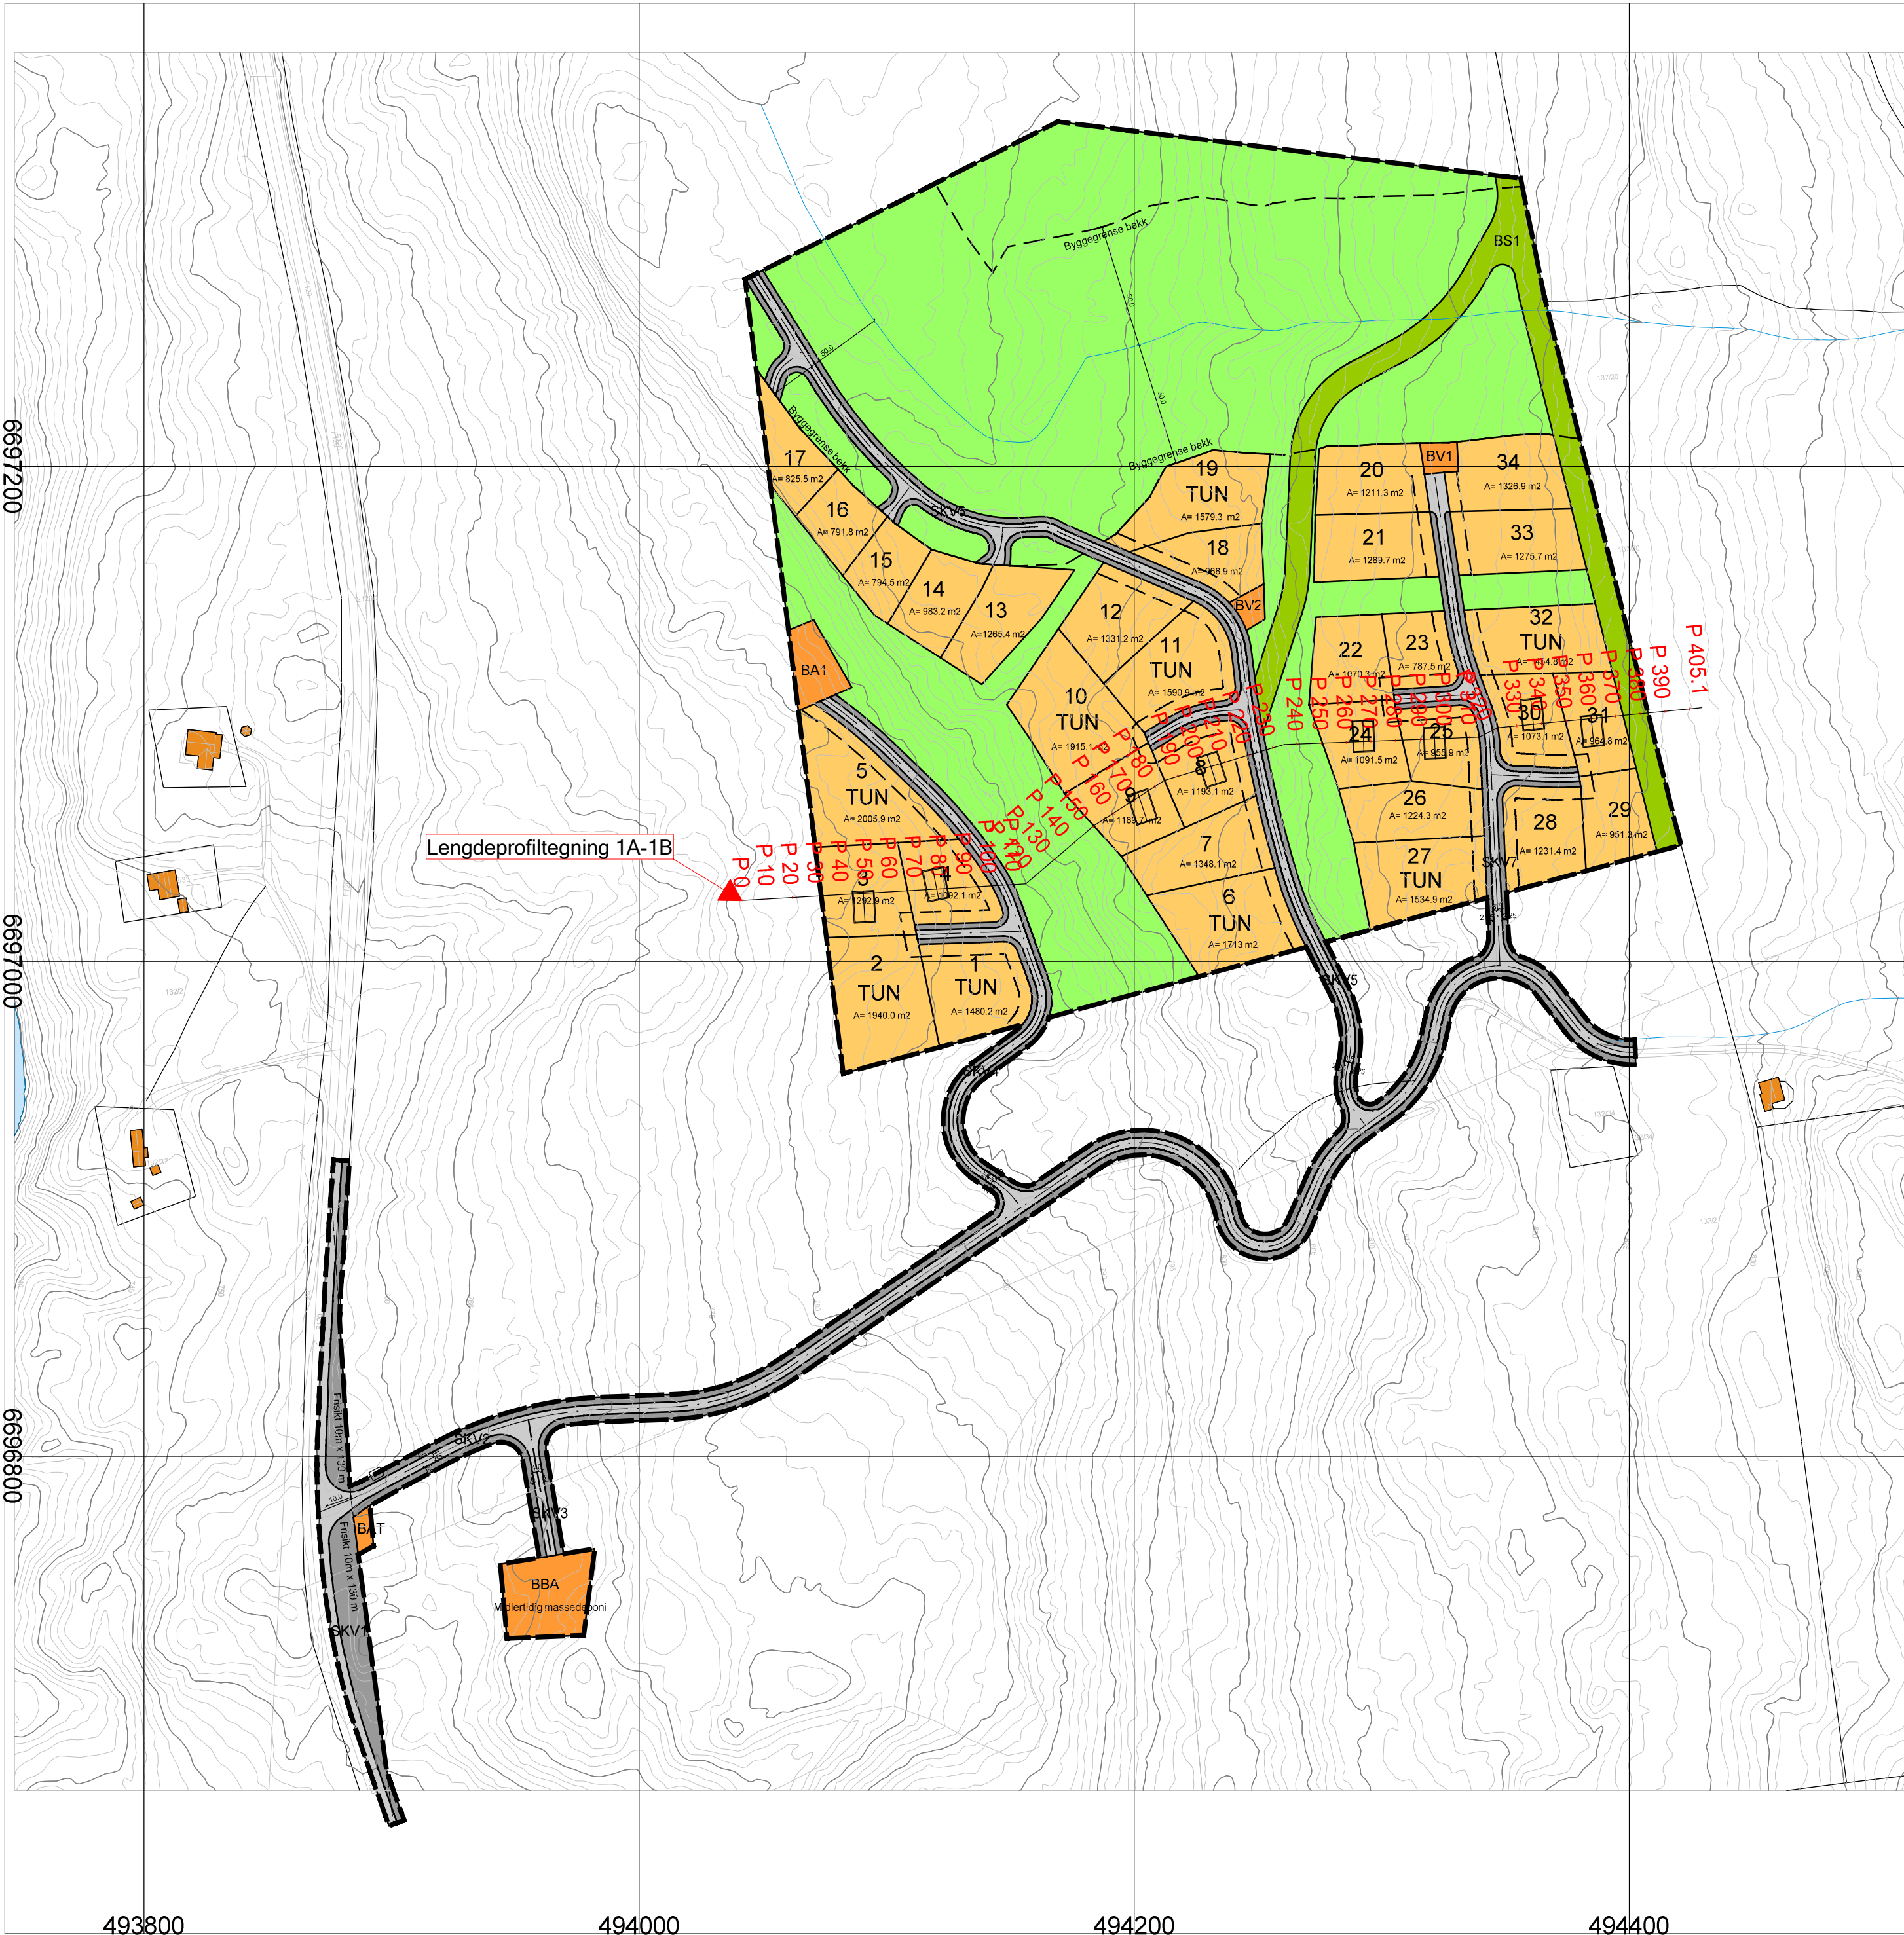

TEGNFORKLARING

PBL § 12-5. AREALFORMÅL I REGULERINGSPLAN

BEBYGGELSE OG ANLEGG

- Fritidsbebyggelse
- BS Skiløypetrasé
- BV / BA Vannforsyningsanlegg / avløpsanlegg
- BBA Midlertidig massedeponi
- BAT Andre typer nærmere angitt bebyggelse (...)

SAMFERDSELSANLEGG OG TEKNISK INFRASTRUKTUR

- SKV Kjørveg
- Annen veggrunn - tekniske anlegg


LANDBRUK, - NATUR OG FRILUFTSLIV

- Friluftsmål

LINJESYMBOLER

- Planens begrensning
- Formålsgrænse
- Måle- og avstandslinje
- Regulert senterlinje
- Friskitlinje

Oppdragsnr: ØL1609
Kartgrunnlag: FKB
Ekvidistanse: 1 m
Kartmålestokk: 1:2000 (A2)
Koordinater: EUREF89- sone 32

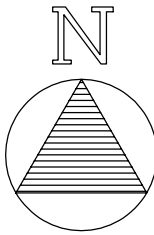

TEGNR.	DATO	REVISJON	SIGN
01A	12.12.2016	Planforslag	ØL / JAH
01B	02.02.2017	Planforslag, revisjon	ØL / JAH
01C	16.02.2017	Planforslag, revisjon	ØL / JAH
01D	06.12.2017	Planforslag, revisjon	ØL / JAH
01E	09.08.2018	Planforslag, revisjon	ØL / JAH
01F	25.10.2018	Planforslag, revisjon	ØL / JAH
01G	30.10.2018	Planforslag, revisjon	ØL / JAH
01H	11.01.2019	Planforslag, revisjon	ØL / JAH
01I	06.02.2019	Planforslag, revisjon	ØL / JAH
01J	27.02.2019	Planforslag, revisjon	ØL / JAH
01K	09.04.2019	Planforslag, revisjon	ØL / JAH

REGULERINGSPLAN FOR
FJELLTJERNLIA HYTTEOMRÅDE
DEL AV EIENDOM 132/ 2 og 137/20 I NORE OG UVDAL KOMMUNE



SAKSBEHANDLING IFLG. PLAN- OG BYGNINGSLOVEN	SAKSNR.	DATO	SIGN.
Varsling oppstart planarbeid brev			
Annonse Laagendalsposten			
Første gangs behandling i planutvalg			
Offentlig ettersyn fra / til			
Andre gangs behandling i planutvalget			
Egensgodkjenning kommunestyret			

PLANEN UTARBEIDET AV:

