


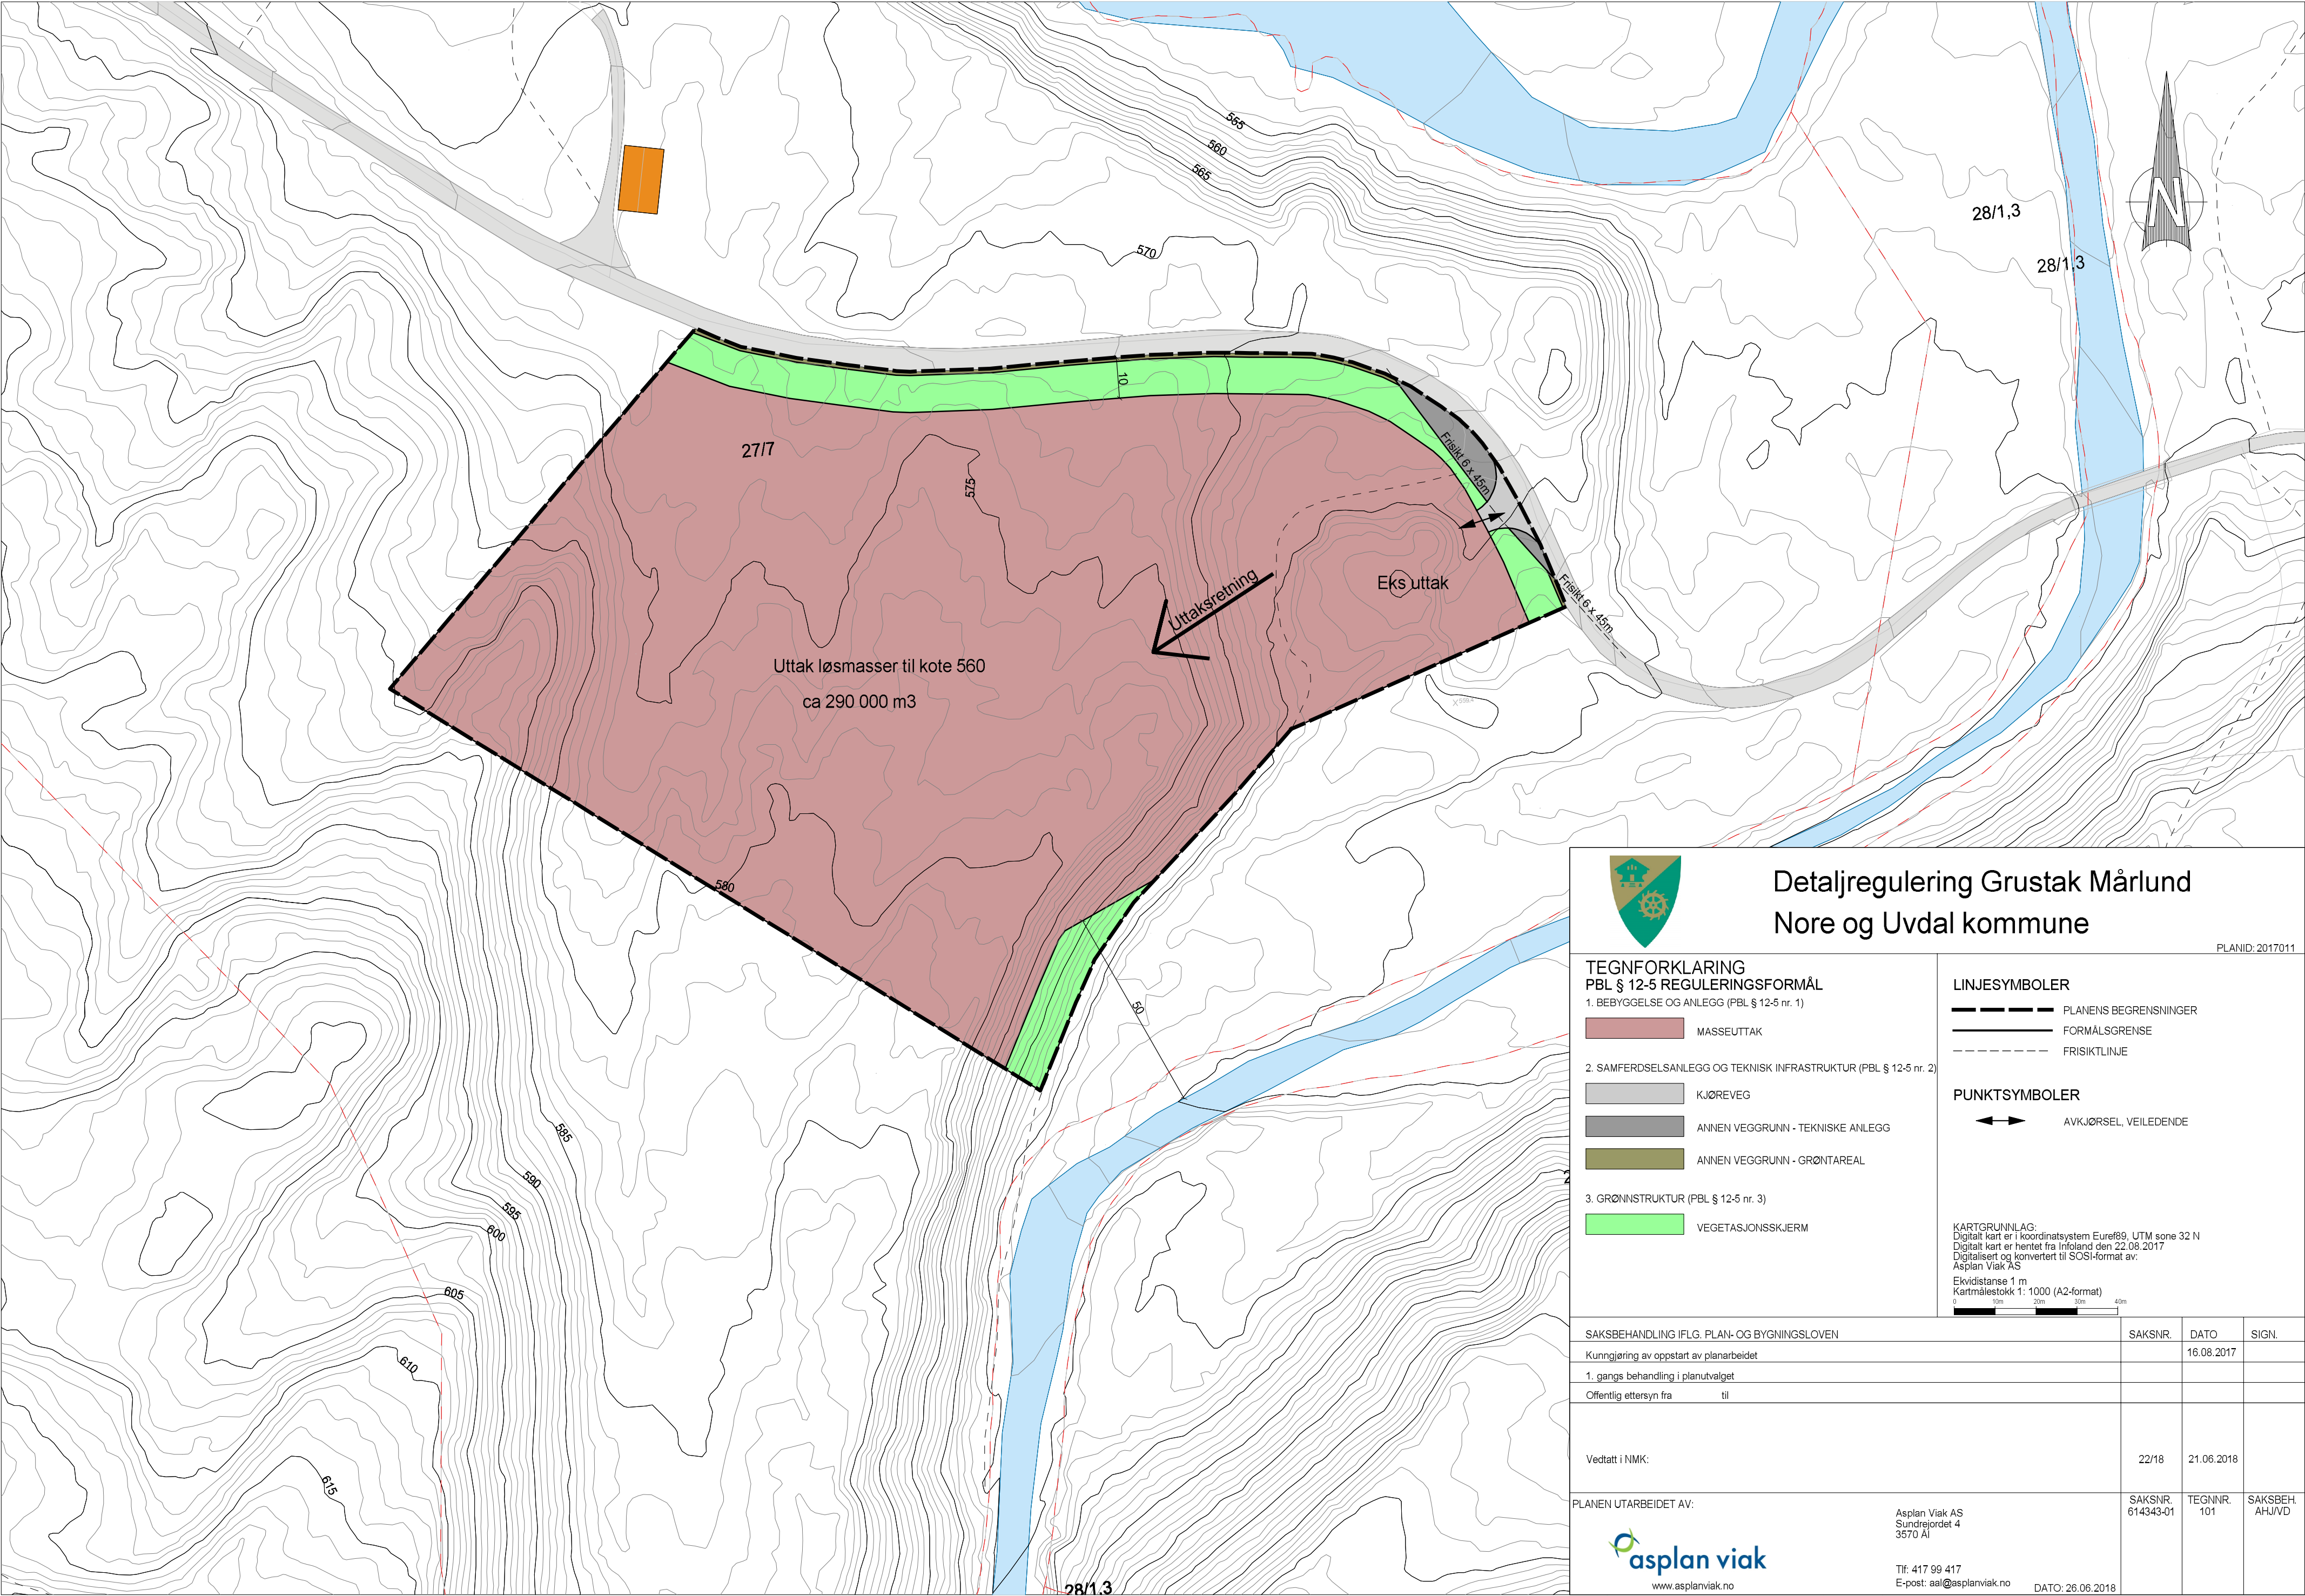



Detaljregulering Grustak Mårlund

Nore og Uvdal kommune

PLANID: 2017011

TEGNFORKLARING

PBL § 12-5 REGULERINGSFORMÅL

1. BEBYGGELSE OG ANLEGG (PBL § 12-5 nr. 1)

2. SAMFERDSELSANLEGG OG TEKNISK INFRASTRUKTUR (PBL § 12-5 nr. 2)

3. GRØNNSTRUKTUR (PBL § 12-5 nr. 3)

MASSUTTAK

KJØREVEG

ANNEN VEGGRUNN - TEKNISKE ANLEGG

ANNEN VEGGRUNN - GRØNTAREAL

VEGETASJONSSKJERM

LINJESYMBOLER

PLANENS BEGRENSNINGER

FORMÅLSGRENSE

FRISIKTLINJE

PUNKTSYMBOLER

AVKJØRSEL, VEILEDENDE

KARTGRUNNLAG:
Digitalt kart er i koordinatsystem Euref89, UTM sone 32 N
Digitalt kart er hentet fra Infoland den 22.08.2017
Digitalisert og konvertert til SOSI-format av:
Asplan Viak AS
Ekvidistanse 1 m
Kartmålestokk 1: 1000 (A2-format)



SAKSBEHANDLING IFLG. PLAN- OG BYGNINGSLOVEN	SAKSNR.	DATO	SIGN.
Kunngjøring av oppstart av planarbeidet		16.08.2017	
1. gangs behandling i planutvalget			
Offentlig ettersyn fra til			
Vedtatt i NMK:	22/18	21.06.2018	
PLANEN UTARBEIDET AV:	SAKSNR. 614343-01	TEGNNR. 101	SAKSBEH. AHJ/VD



asplan viak

www.asplanviak.no

Asplan Viak AS
Sundrejordet 4
3570 Al

Tlf: 417 99 417
E-post: aal@asplanviak.no

DATO: 26.06.2018