


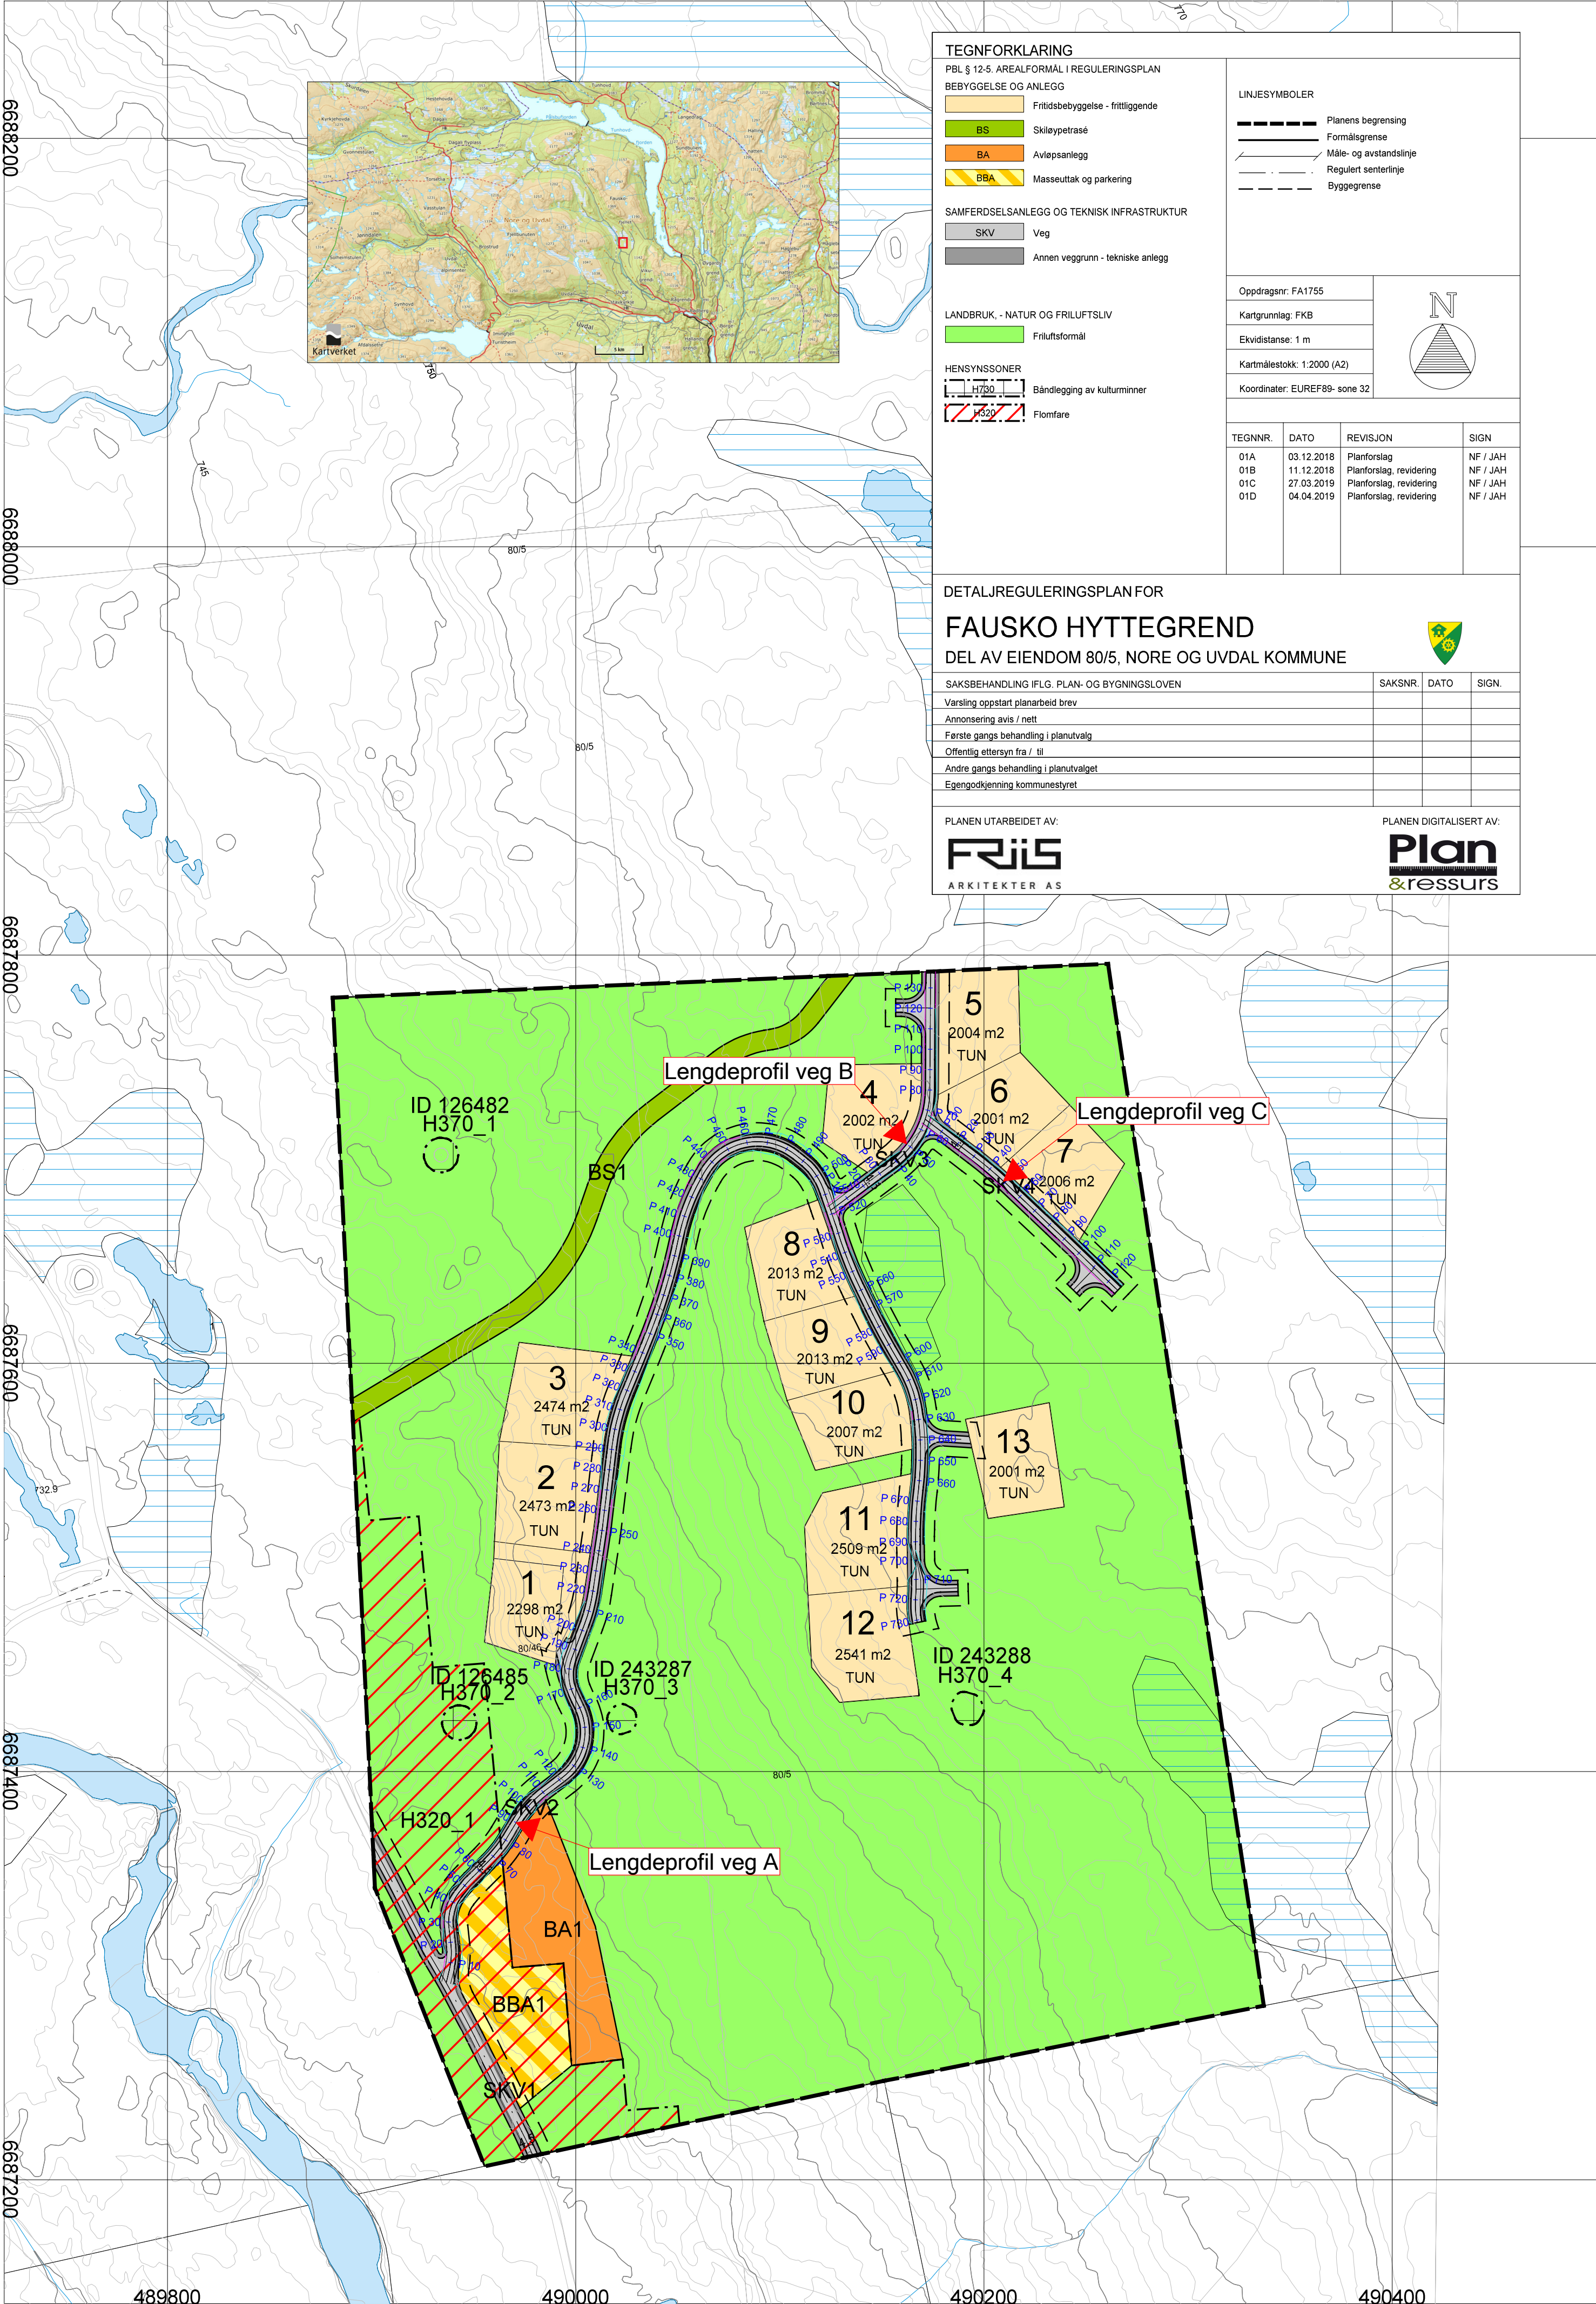

TEGNFORKLARING

PBL § 12-5. AREALFORMAL I REGULERINGSPLAN

BEBYGGELSE OG ANLEGG

- Fritidsbebyggelse - frittliggende
- BS Skiløypetrasé
- BA Avløpsanlegg
- BBA Masseuttak og parkering

SAMFERDSELSANLEGG OG TEKNISK INFRASTRUKTUR

- SKV Veg
- Annen veggrunn - tekniske anlegg

LANDBRUK, - NATUR OG FRILUFTSLIV

- Friluftsmål

HENSYNSSONER

- H370 Båndlegging av kulturminner
- H320 Flomfare

LINJESYMBOLER

- Planens begrensning
- Formålsgrense
- Måle- og avstandslinje
- Regulert senterlinje
- Byggegrense


Oppdragsnr: FA1755

Kartgrunnlag: FKB

Ekvidistanse: 1 m

Kartmålestokk: 1:2000 (A2)

Koordinater: EUREF89- zone 32

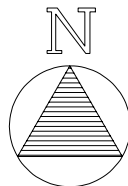

TEGNNR.	DATO	REVISJON	SIGN.
01A	03.12.2018	Planforslag	NF / JAH
01B	11.12.2018	Planforslag, revidering	NF / JAH
01C	27.03.2019	Planforslag, revidering	NF / JAH
01D	04.04.2019	Planforslag, revidering	NF / JAH

DETALJREGULERINGSPLAN FOR

FAUSKO HYTTEGREND

DEL AV EIENDOM 80/5, NORE OG UVDAL KOMMUNE



SAKSBEHANDLING IFLG. PLAN- OG BYGNINGSLOVEN	SAKSNR.	DATO	SIGN.
Varsling oppstart planarbeid brev			
Annonsering avis / nett			
Første gangs behandling i planutvalg			
Offentlig ettersyn fra / til			
Andre gangs behandling i planutvalget			
Egengodkjenning kommunestyret			

PLANEN UTARBEIDET AV:



PLANEN DIGITALISERT AV:

