


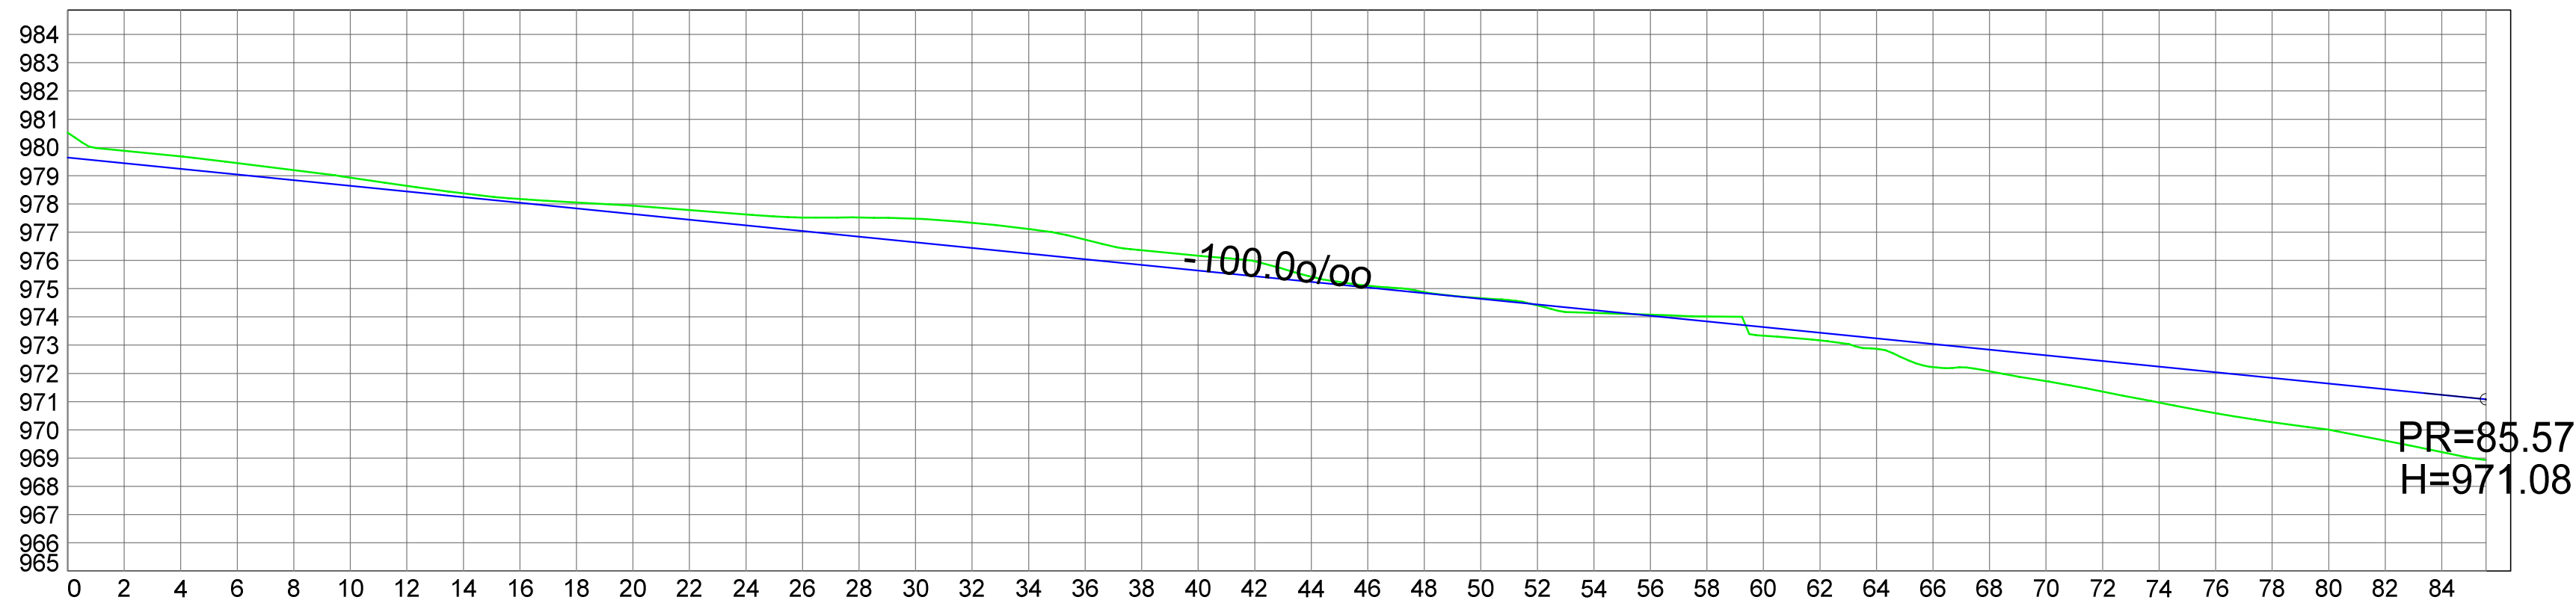

Dato REV. 26.02.2018		Konstr./tegnet JAH		Godkjent NF	Målestokk 1:200 (A2) (vertikal / horisontal)		
Vegprofil 3 Reguleringsplan Gvonnestulen						Erstatning for:	Erstattet av:
							
Henvisning:			Beregning:				