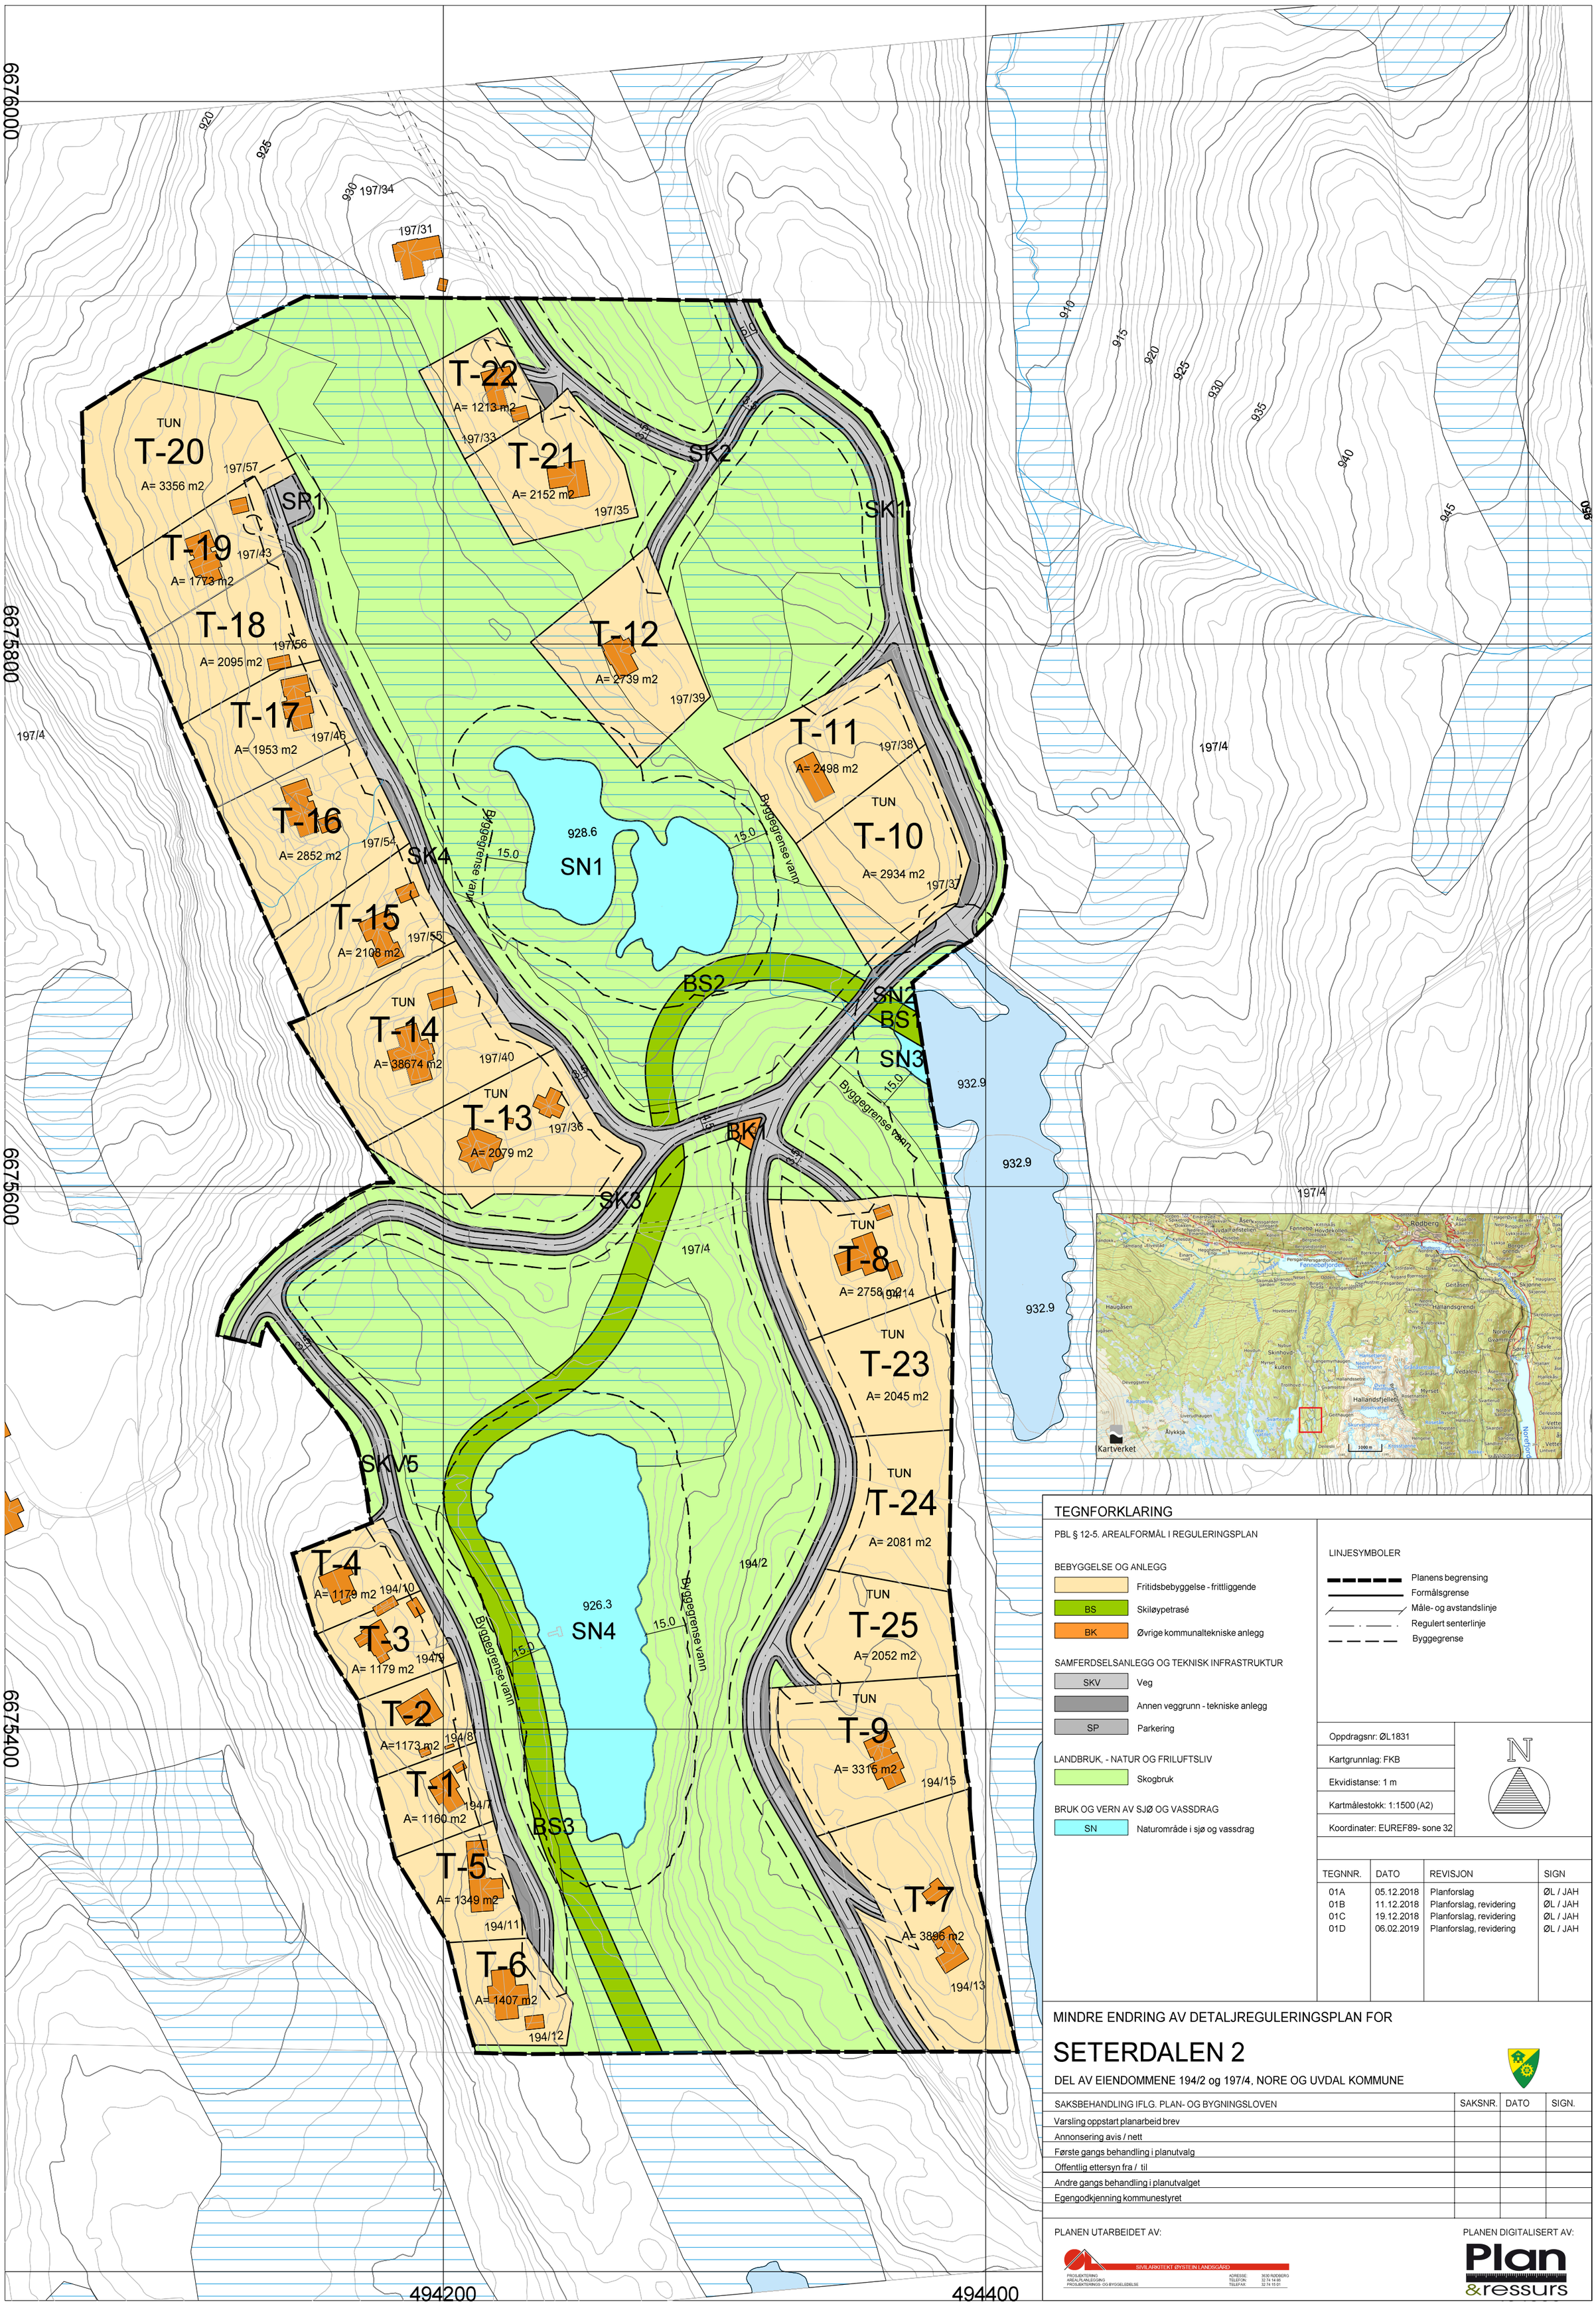


TEGNFORKLARING

PBL § 12-5. AREALFORMÅL I REGULERINGSPLAN

BEBYGGELSE OG ANLEGG
- Fritidsbebyggelse - frittliggende
- BS Skiløypetrasé
- BK Øvrige kommunaltekniske anlegg

SAMFERDSELSANLEGG OG TEKNISK INFRASTRUKTUR
- SKV Veg
- Annen veggrunn - tekniske anlegg
- SP Parkering

LANDBRUK, - NATUR OG FRILUFTSLIV
- Skogbruk

BRUK OG VERN AV SJØ OG VASSDRAG
- SN Naturområde i sjø og vassdrag

LINJESYMBOLER
- Planens begrensing
- Formålsgrense
- Måle- og avstandslinje
- Regulert senterlinje
- Byggegrense

Oppdragsnr: ØL1831
Kartgrunnlag: FKB
Ekvidistanse: 1 m
Kartmålestokk: 1:1500 (A2)
Koordinater: EUREF89- sone 32

N

TEGNNR.	DATO	REVISJON	SIGN
01A	05.12.2018	Planforslag	ØL / JAH
01B	11.12.2018	Planforslag, revidering	ØL / JAH
01C	19.12.2018	Planforslag, revidering	ØL / JAH
01D	06.02.2019	Planforslag, revidering	ØL / JAH

MINDRE ENDRING AV DETALJREGULERINGSPLAN FOR

SETERDALEN 2

DEL AV EIENDOMMENE 194/2 og 197/4, NORE OG UVDAL KOMMUNE

SAKSBEHANDLING IFLG. PLAN- OG BYGNINGSLOVEN	SAKSNR.	DATO	SIGN.
Varsling oppstart planarbeid brev			
Annonsering avis / nett			
Første gangs behandling i planutvalg			
Offentlig ettersyn fra / til			
Andre gangs behandling i planutvalget			
Egengodkjenning kommunestyret			

PLANEN UTARBEIDET AV:

SIVILARKITEKT ØYSTEIN LANDSGÅRD
PROSJEKTERING
AREALPLANLEGGING
PROSJEKTERINGS- OG BYGGELEDELSE
ADRESSE: 3630 RØDBERG
TELEFON: 32 74 14 95
TELEFAX: 32 74 15 01

PLANEN DIGITALISERT AV:

Plan &ressurs